
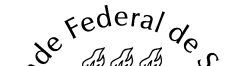
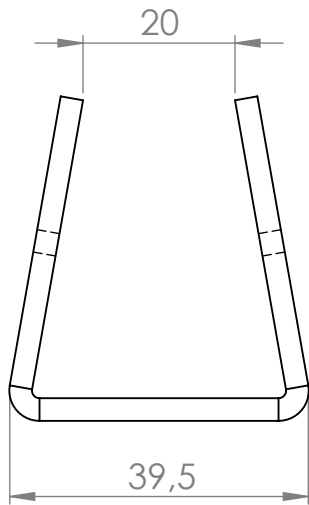
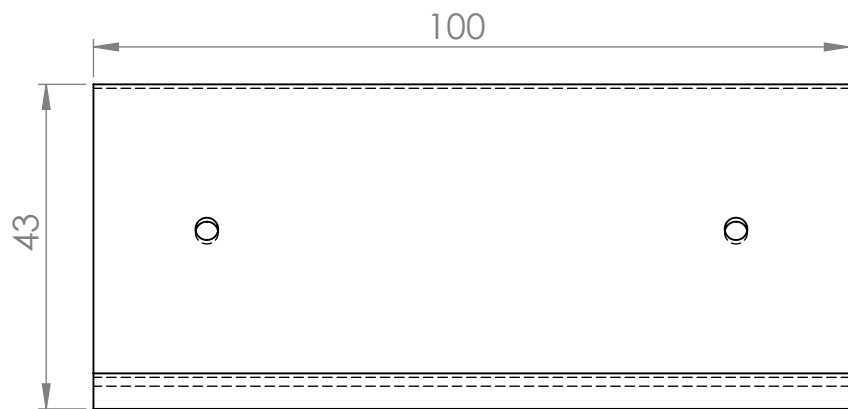


Itens:  
1- P 003  
2- C 002  
Parafusos Ø3mm (4 peças)


Projeto de Revitalização do Sistema Sinalético - UFSM			
Descrição PLAQUETA MULTIFUNCIONAL DE SOLO - PQ1			
Peça: Conj. Geral	C - 001		Folha: 1 - 4
Quant: 01 peça	Unid: mm		Escala: 1:2

P 001

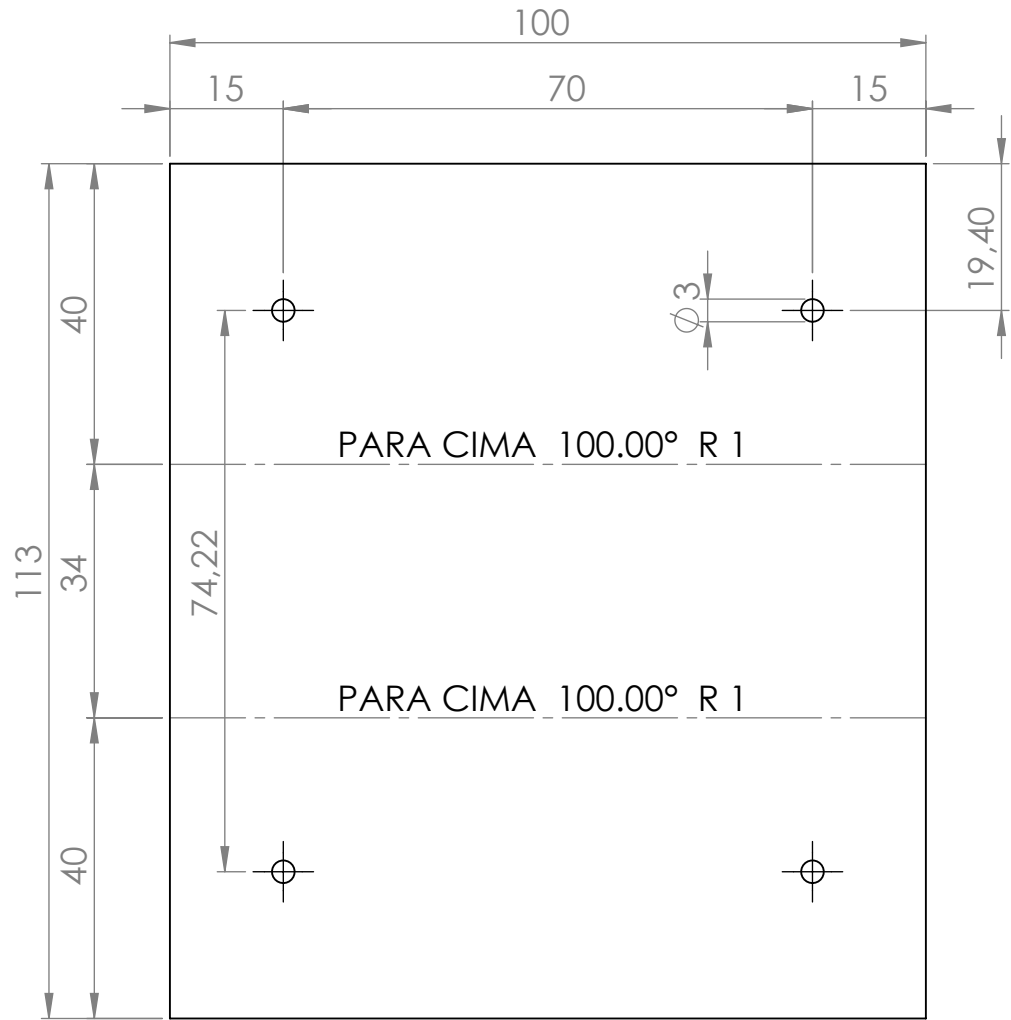







1 peça  
Chapa metálica 3mm

P 002

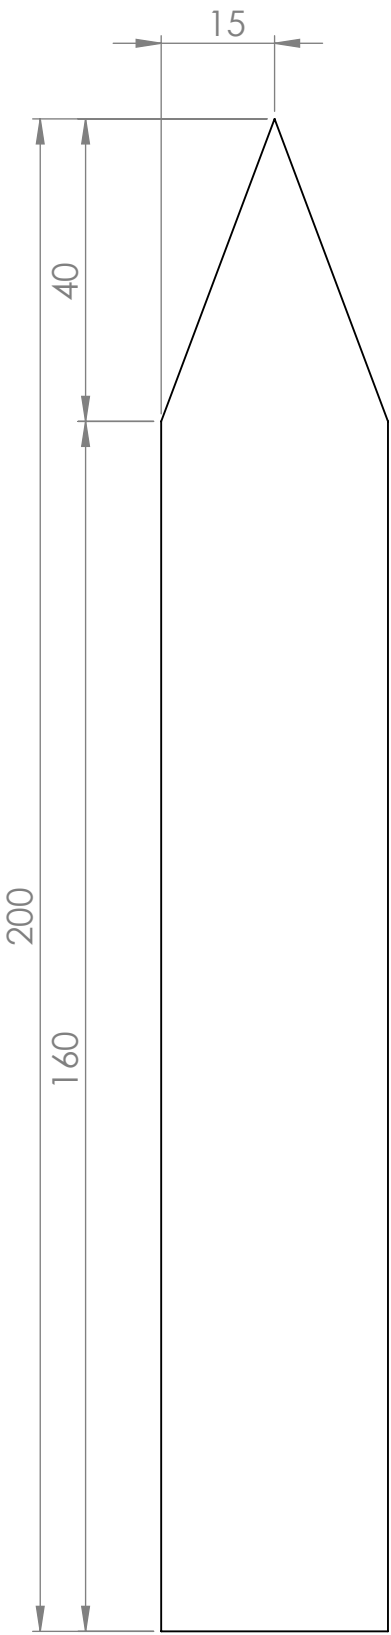





1 peça  
Barra chata 3mm

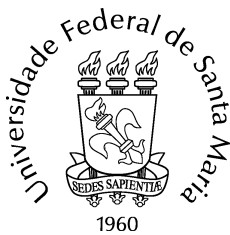
Projeto de Revitalização do Sistema Sinalético - UFSM			
Descrição PLAQUETA MULTIFUNCIONAL DE SOLO - PQ1			
Peça: Chapas metálicas	P - 001 / P - 002	Folha: 2 - 4	
Quant: 01 peça/cada	Unid: mm	Escala: 1:1	

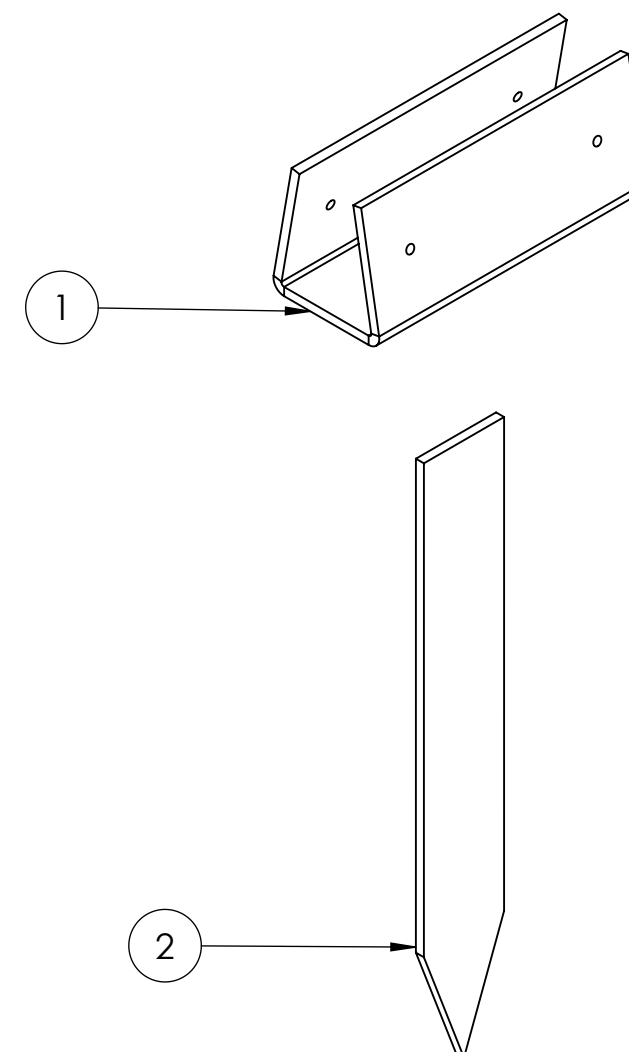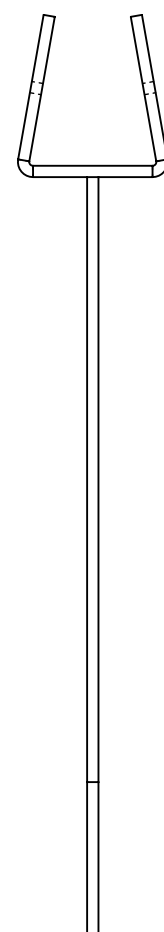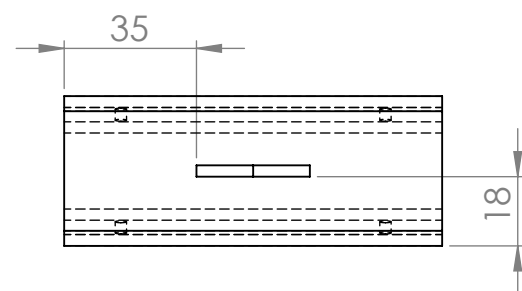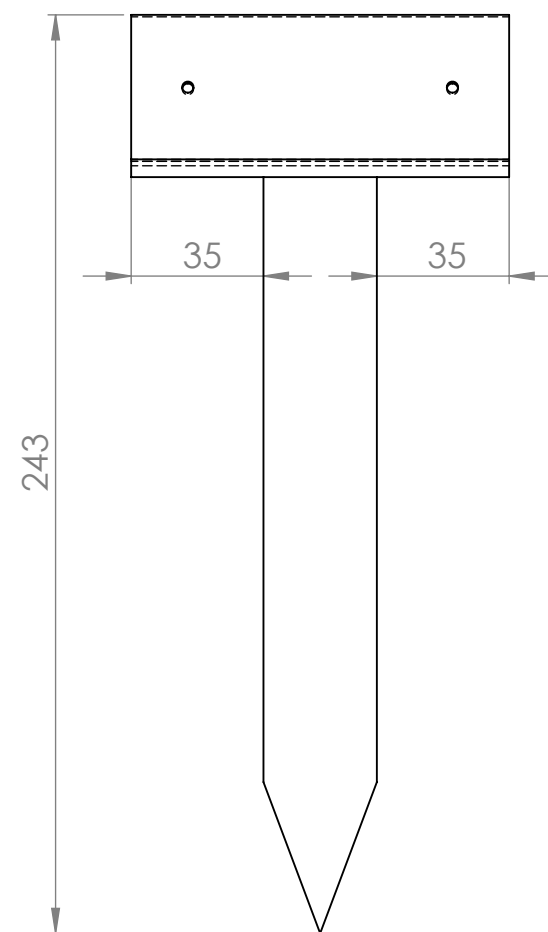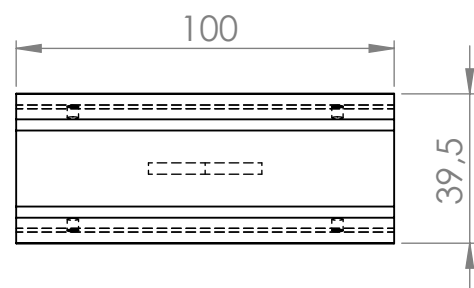

Itens:  
1- P 001  
2- P 002  
Parafusos de Ø3mm (4 peças)

Projeto de Revitalização do Sistema Sinalético - UFSM			
Descrição PLAQUETA MULTIFUNCIONAL DE SOLO - PQ1			
Peça: Conj. Estrutura	C - 002	Folha: 3 - 4	
Quant: 01 conjunto	Unid: mm	Escala: 1:2	

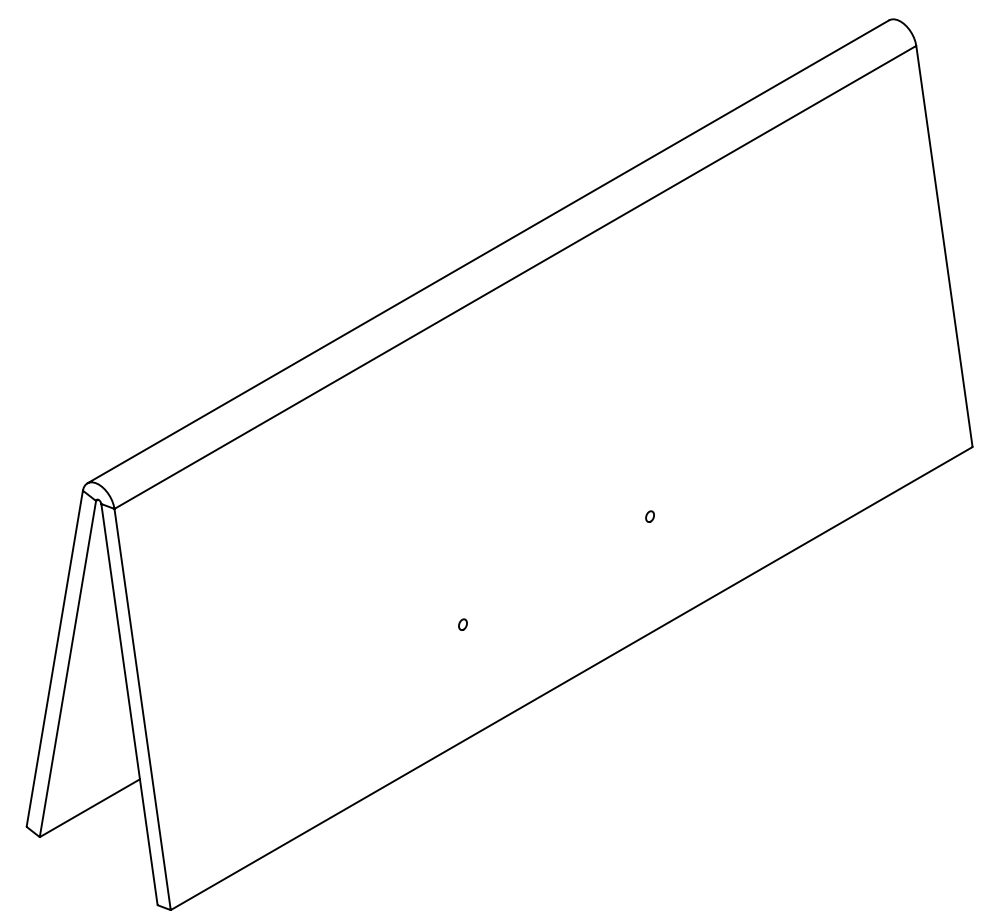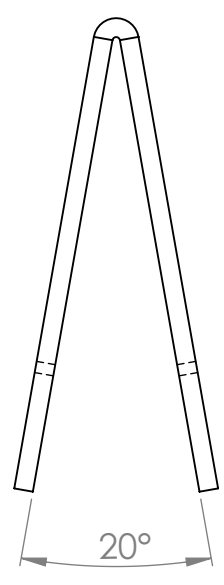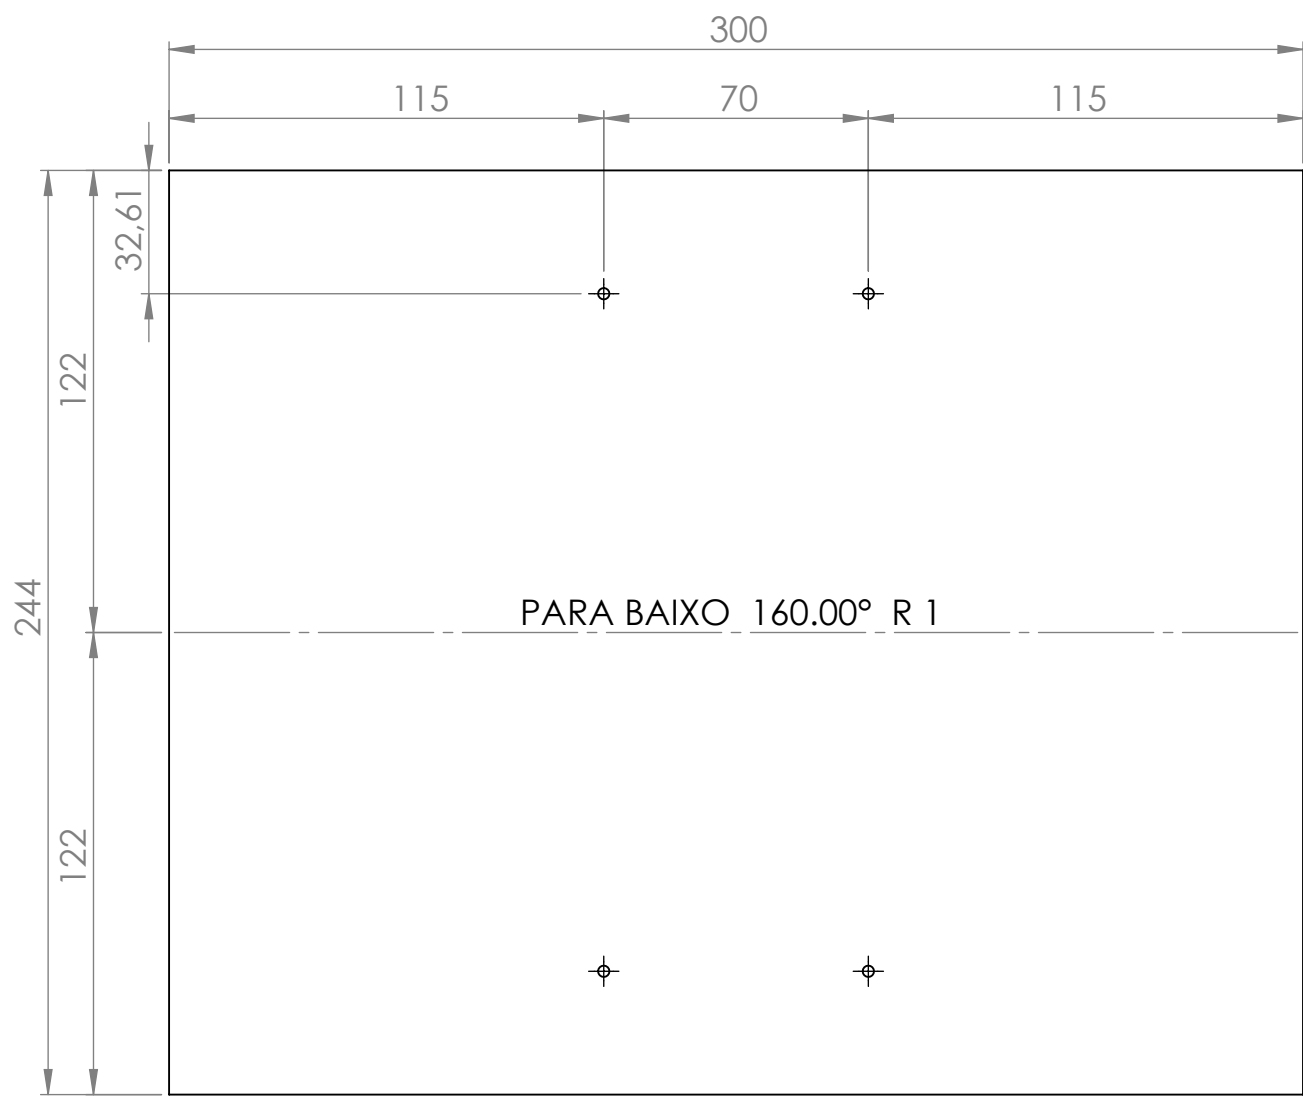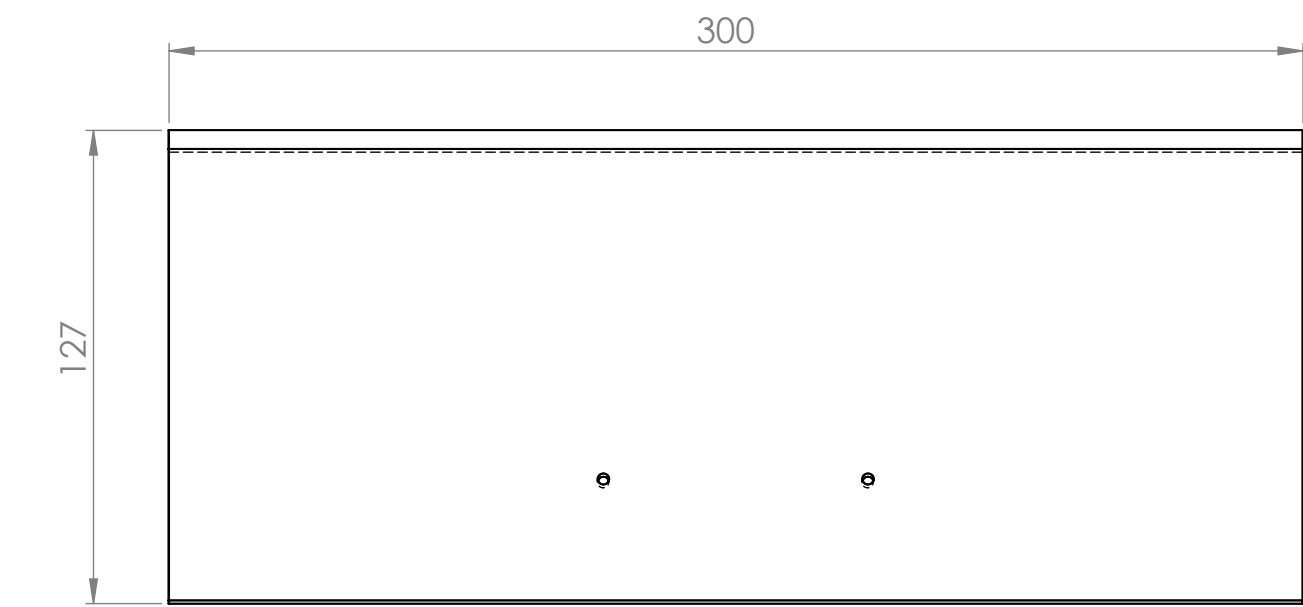

Projeto de Revitalização do Sistema Sinalético - UFSM			
Descrição PLAQUETA MULTIFUNCIONAL DE SOLO - PQ1			
Peça: Chapa de ACM	P - 003	Folha: 4 - 4	
Quant: 01 peça	Unid: mm	Escala: 1:10	