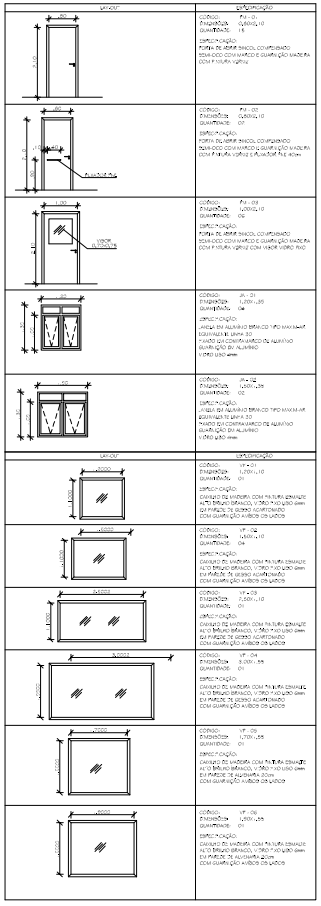

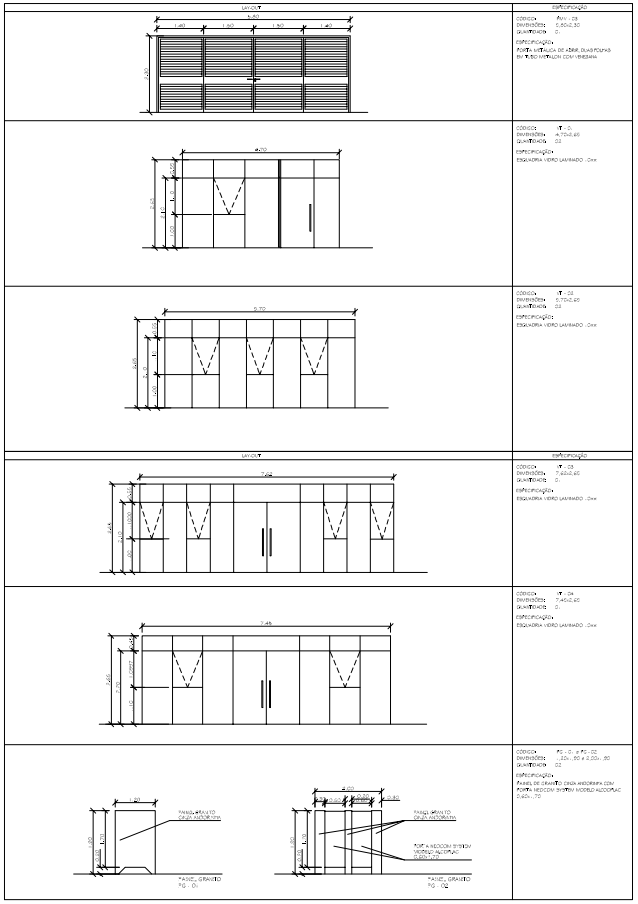

UFRN

PRÓ-REITORIA DE INFRAESTRUTURA
COORDENADORIA DE OBRAS E
PLANEJAMENTO AMBIENTAL E URBANO

DATA: FEV/2016	CENTRO DE CIÊNCIAS RURAIS — PREDIO Nº44
ESCALA: 1:50	LAB.DE ANÁLISES DE RESÍDUOS E PESTICIDAS
DESENHISTA: L.C.	DETALHES DE ESQUADRIAS
DETALHES	PROJETO: —
	ARQ. e URB. LUIZ CARLOS CARVALHO MARQUES — MATRÍCULA SIAPE
	07