






VISTA DE CIMA

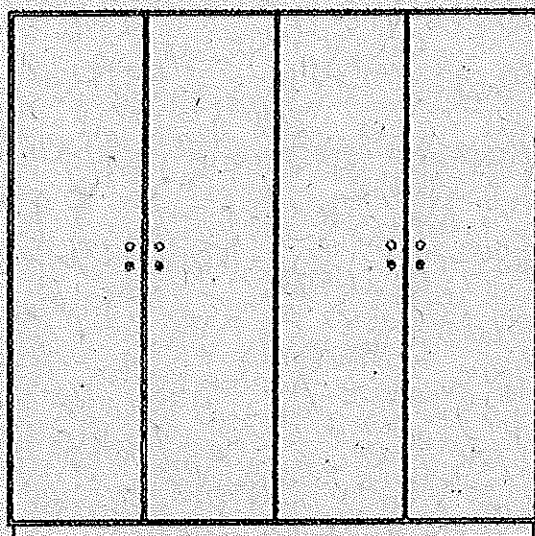

VISTA FRONTAL

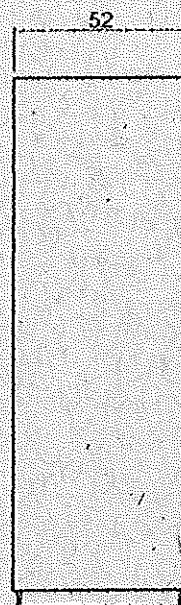

VISTA LATERAL

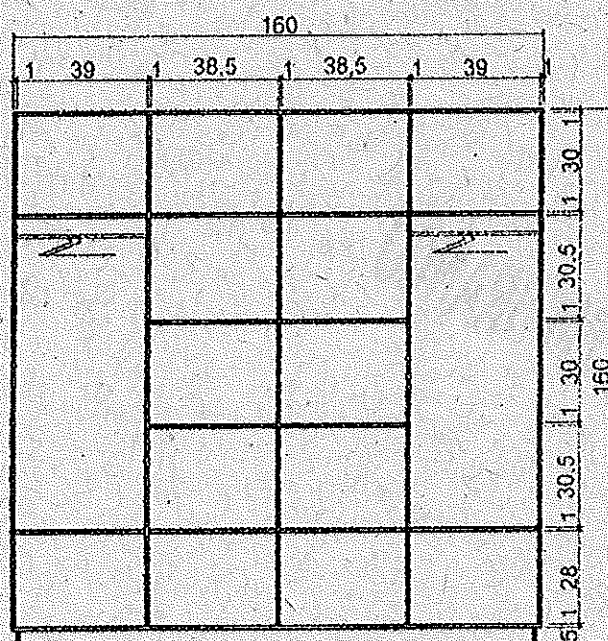

VISTA INTERNA

SOLICITAÇÃO: 936/09
ITEM 4.



PREFEITURA DA CIDADE UNIVERSITÁRIA
COORDENADORIA DE OBRAS E MANUTENÇÃO
DIVISÃO DE OBRAS E PROJETOS

DATA:
OUT/07


CEU

ESCALA:
1:25


MOBILIA
ROPEIRO 1

DESENHISTA:
EDUARDO

DES.Nº:

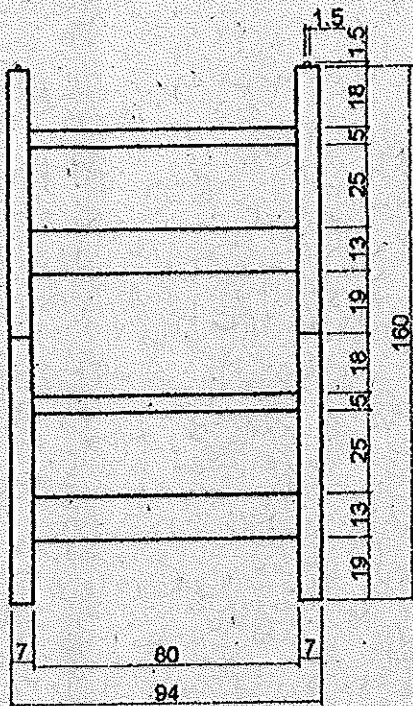


VISTA FRONTAL

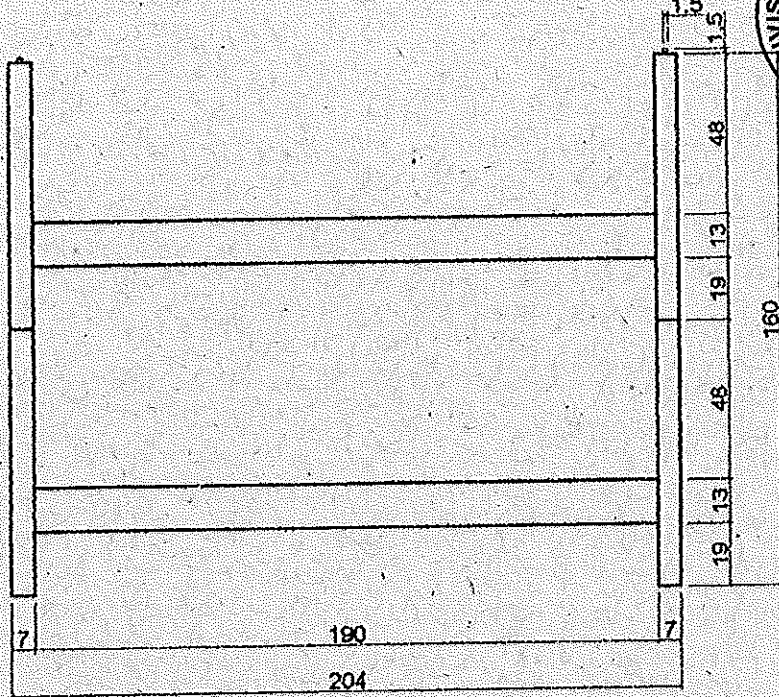

VISTA LATERAL

SOLICITAÇÃO 936/09
ITENS 12 e 02

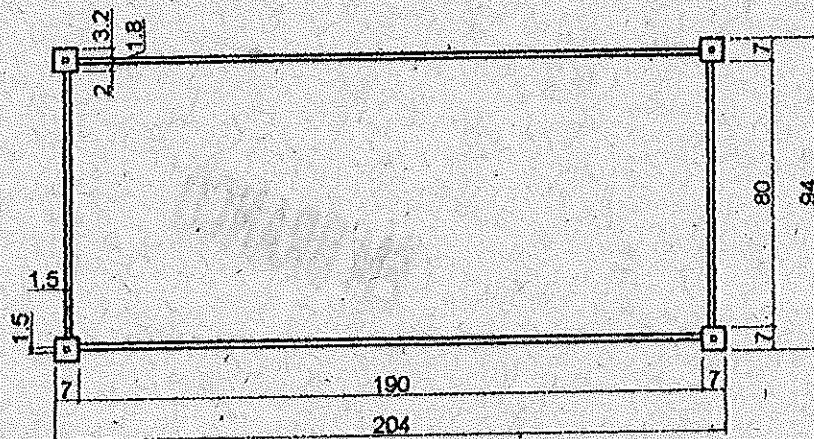

VISTA DE CIMA



PREFEITURA DA CIDADE UNIVERSITÁRIA
 COORDENADORIA DE OBRAS E MANUTENÇÃO
 DIVISÃO DE OBRAS E PROJETOS

DATA:
 OUT/07

CEU

ESCALA:
 1:25

MOBILIA
 BELICHE

DESENHISTA:
 EDUARDO

DES. Nº: