





Situação
S/escala

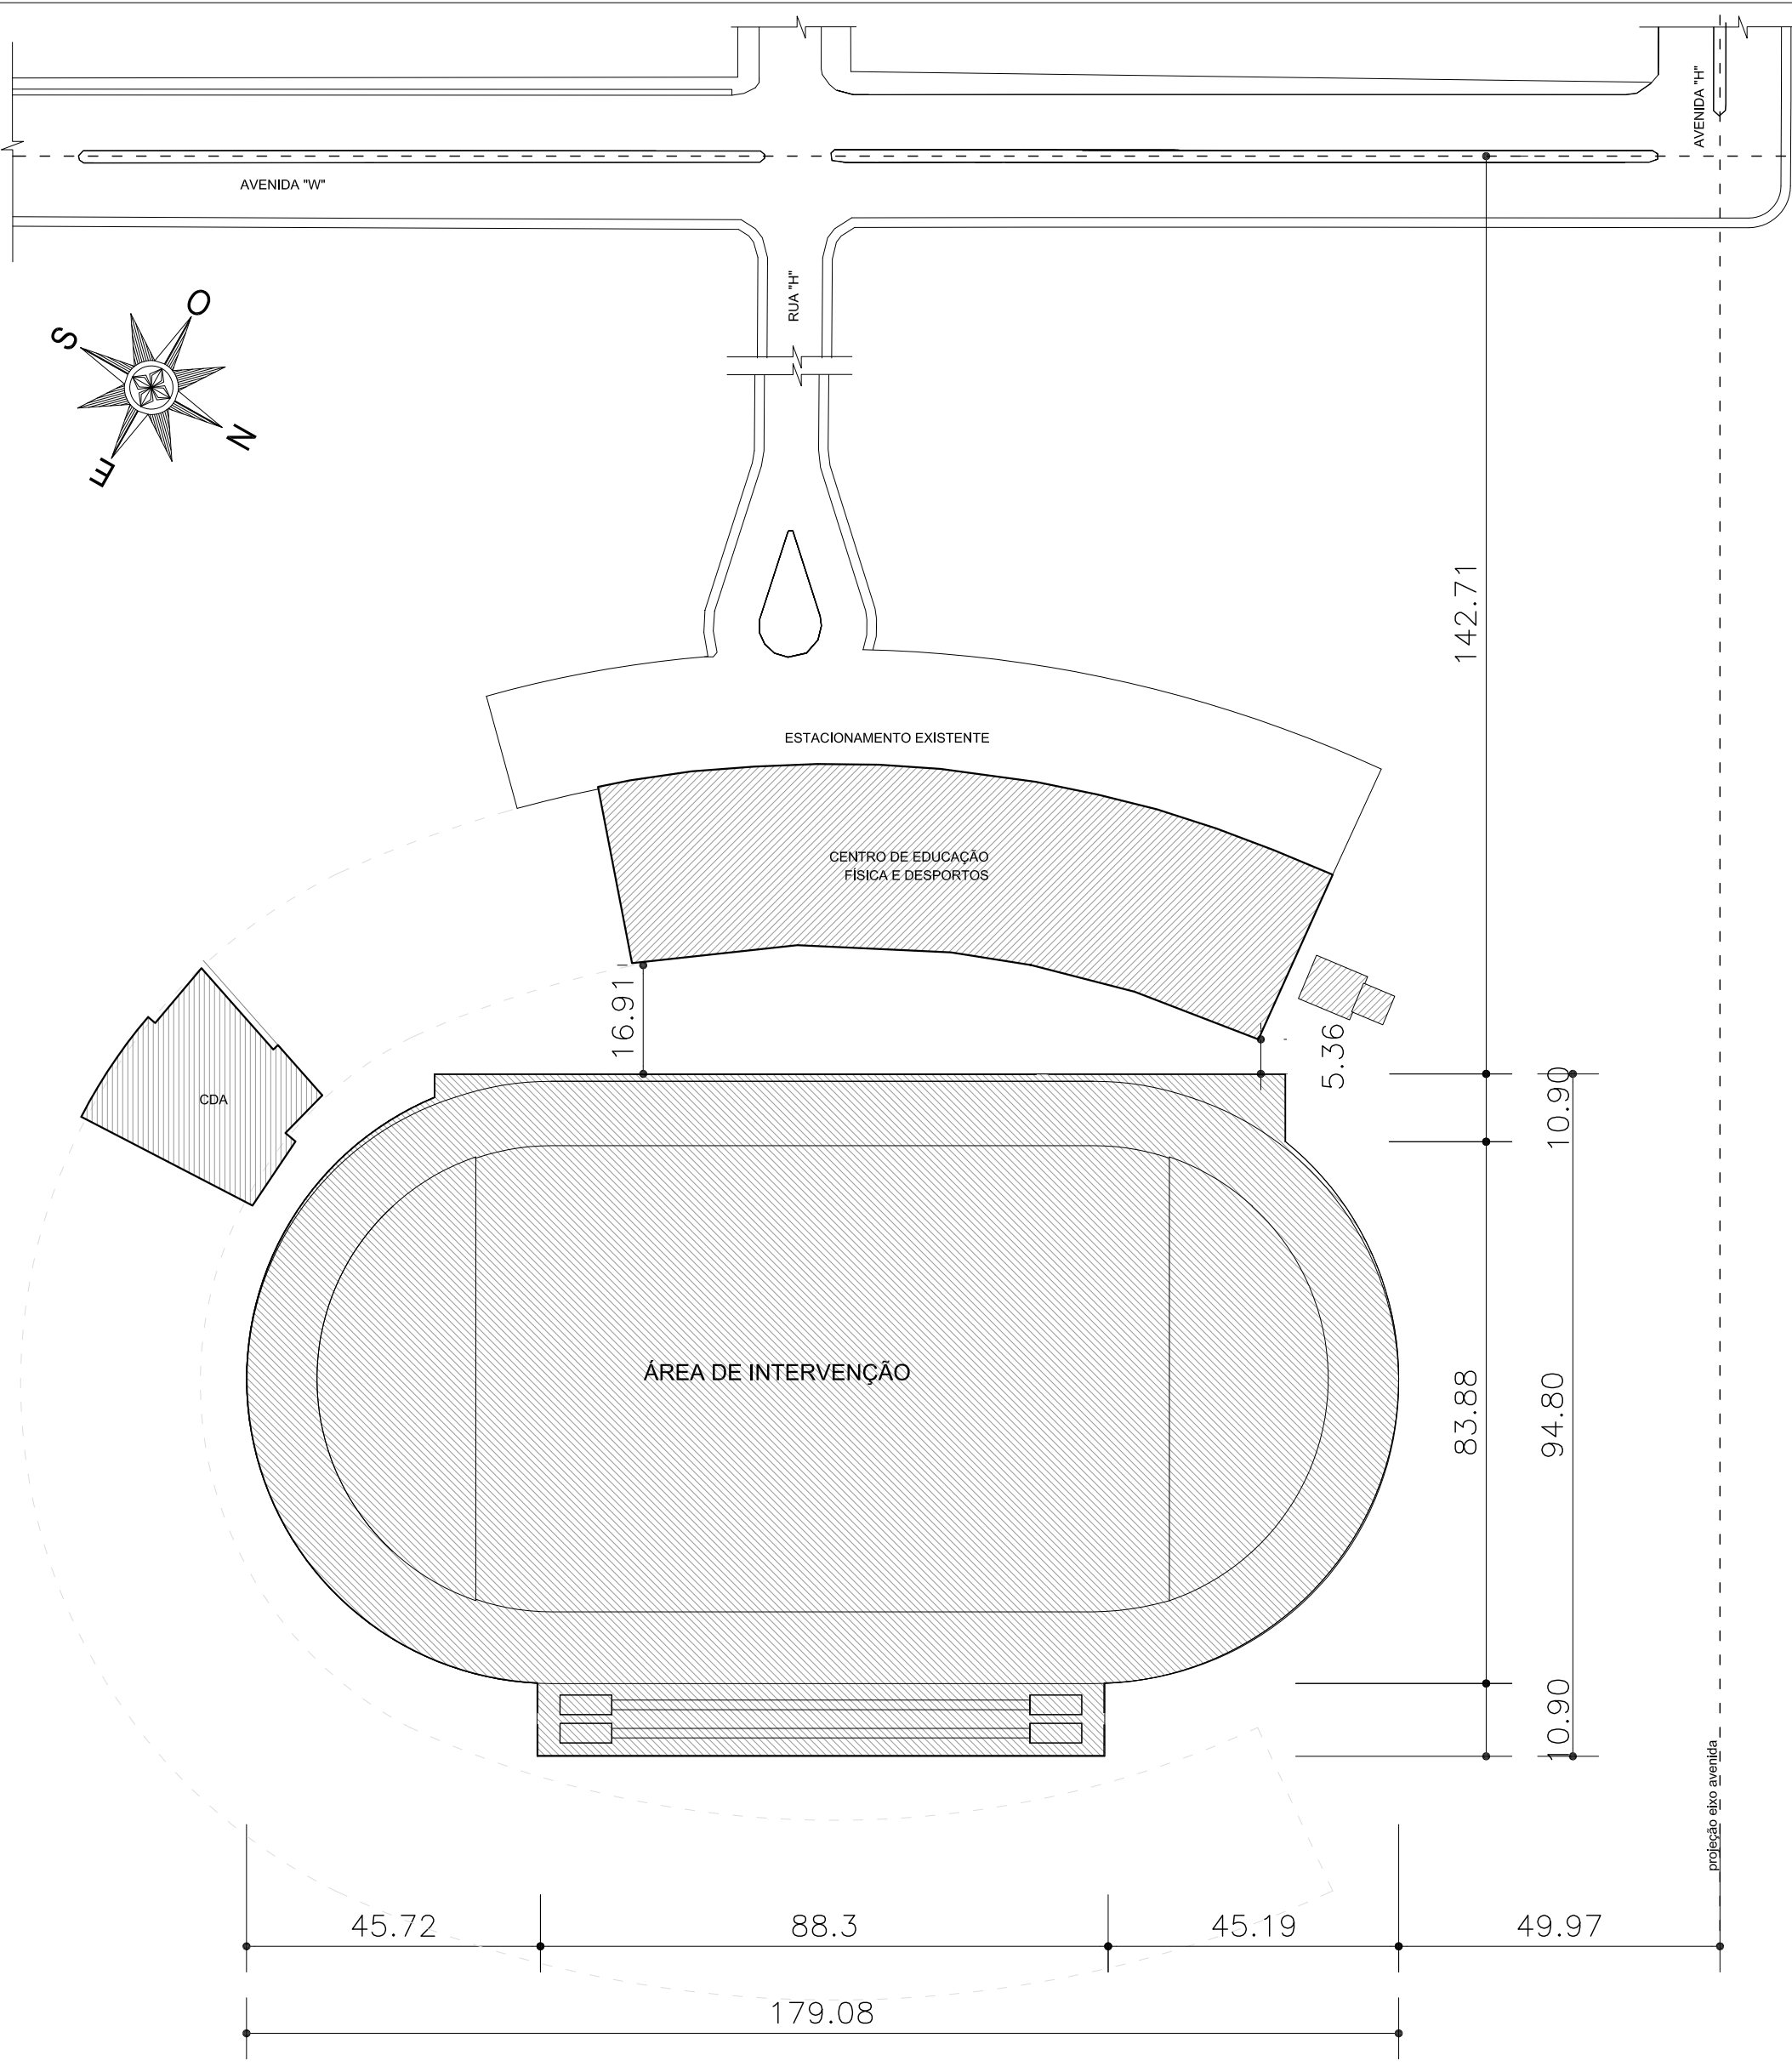

Situação
Escala: 1/1000

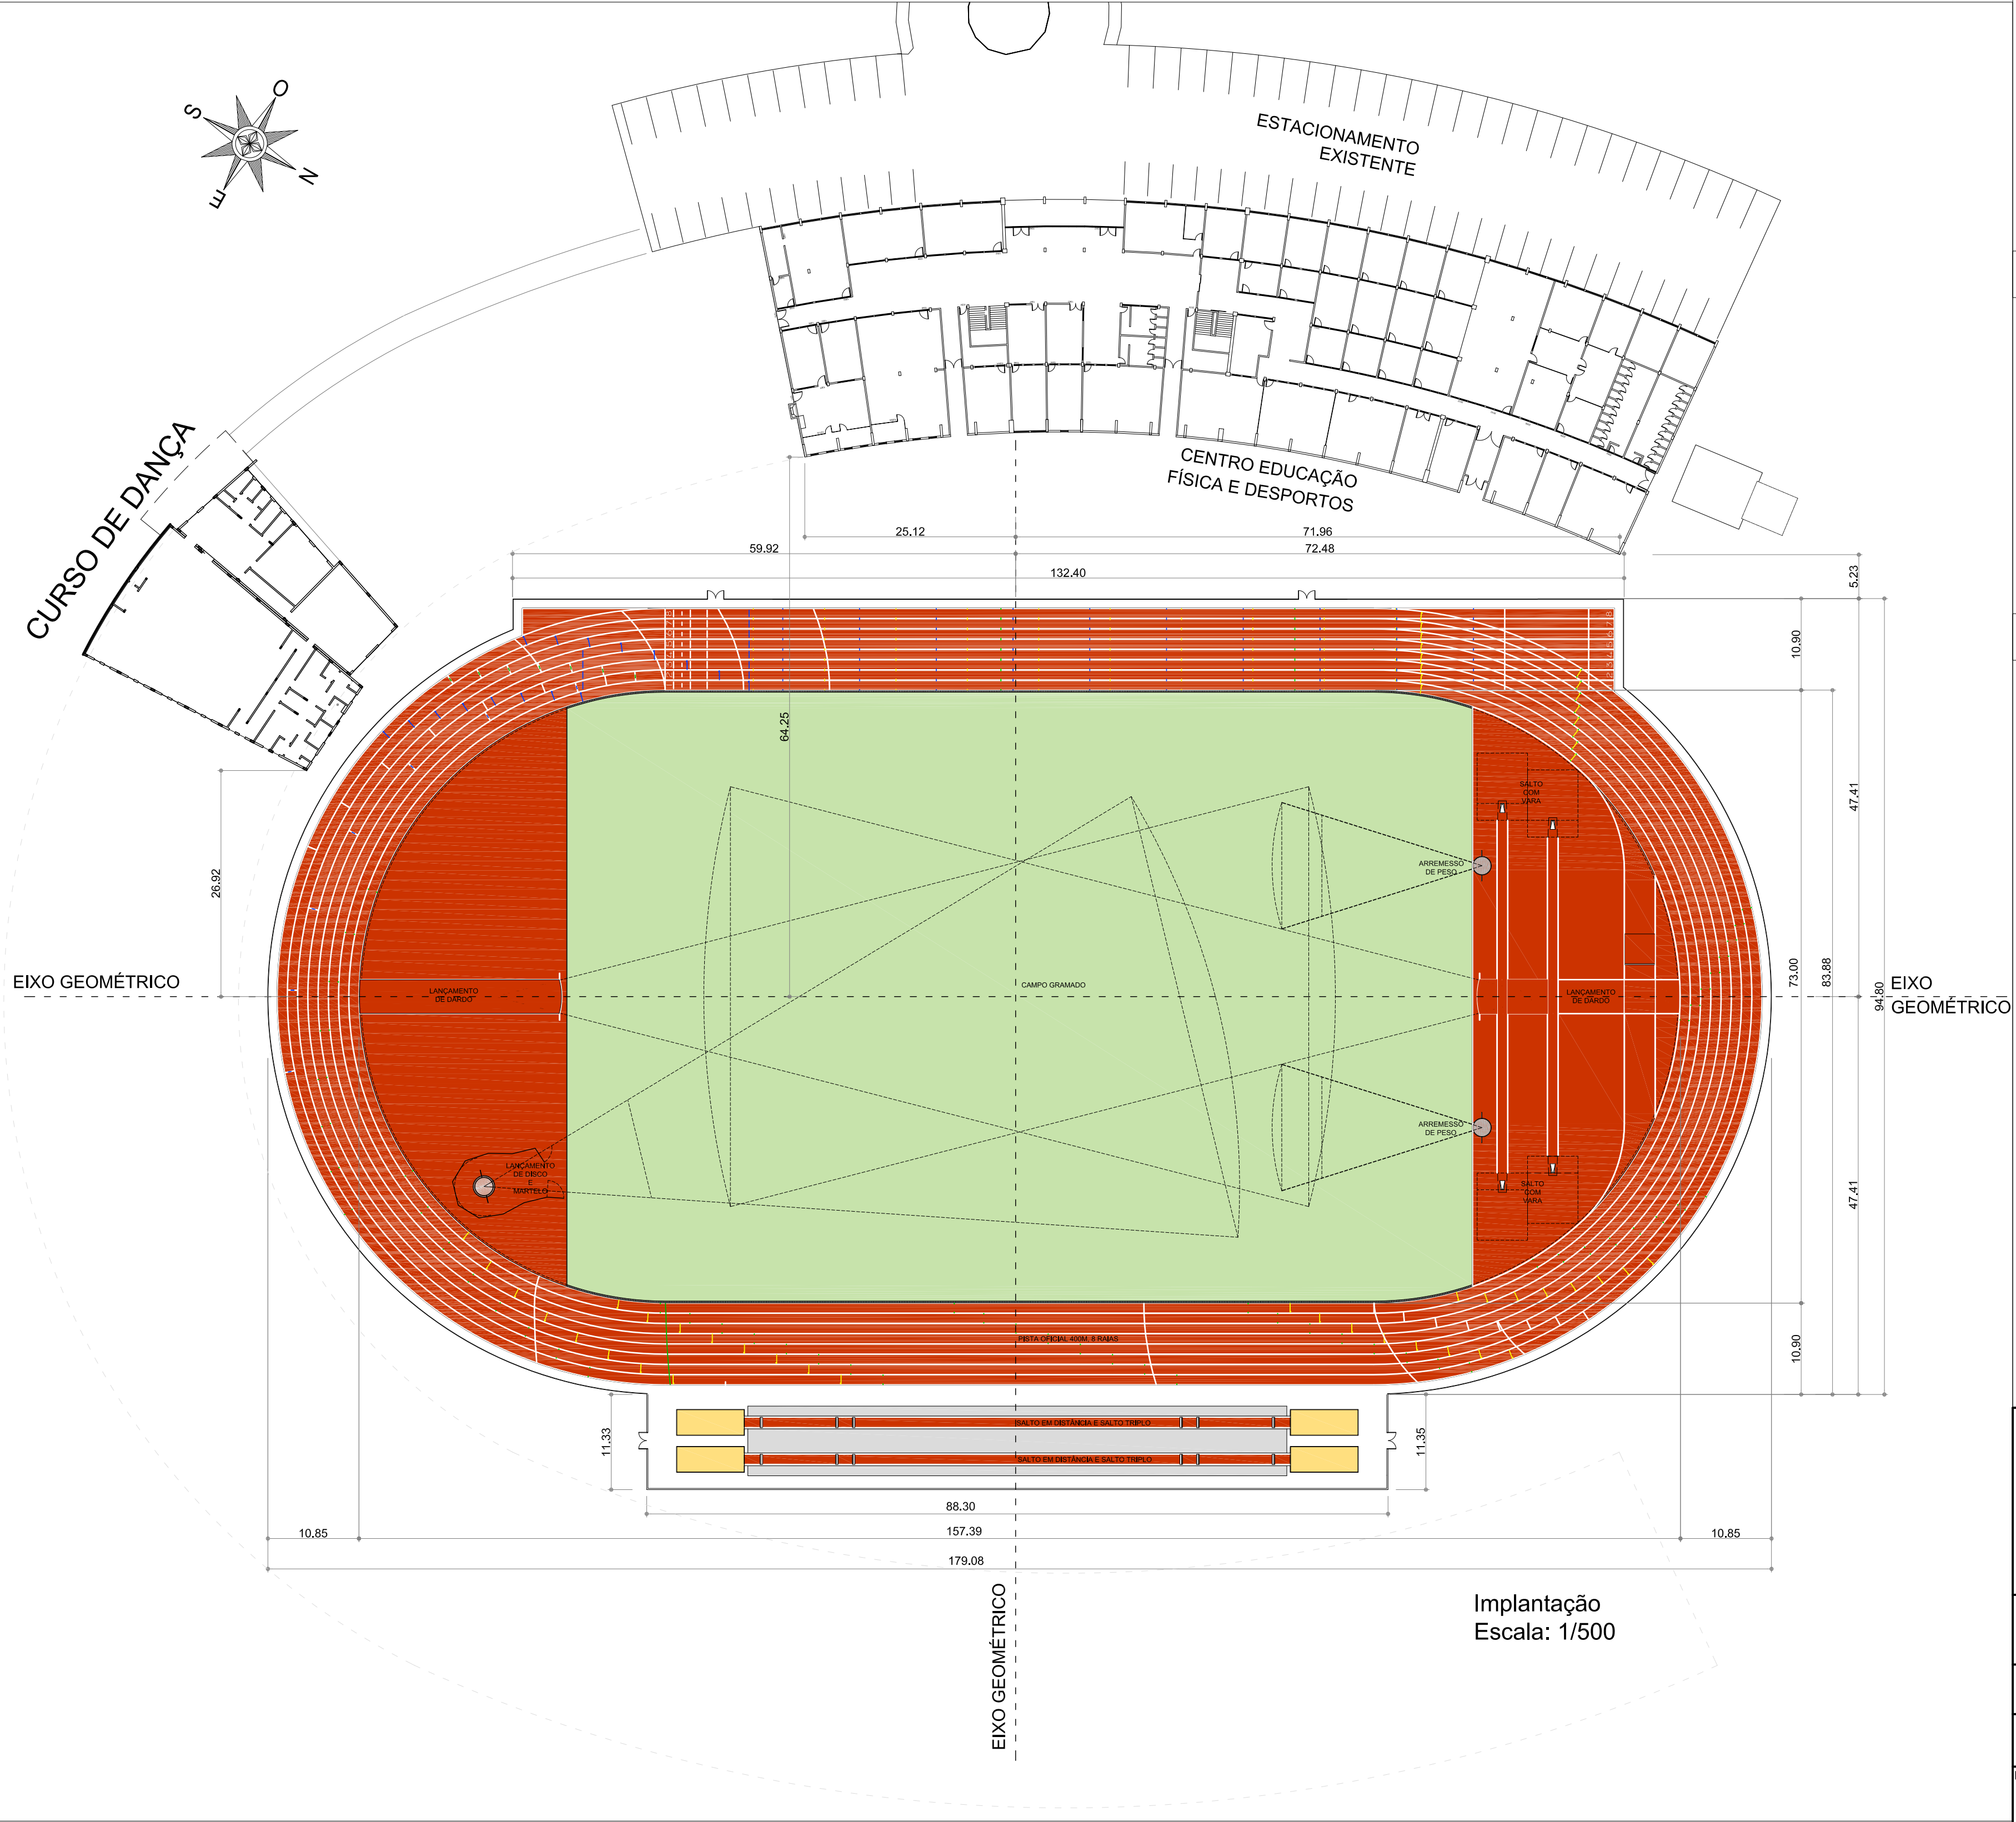

Implantação
Escala: 1/500

Informações Cartográficas

PROJEÇÃO UNIVERSAL TRANSVERSA DE MERCATOR - UTM
DATUM VERTICAL IMBITUBA - SC
SISTEMA GEODÉSICO DE REFERÊNCIA (SGR) - SIRGAS2000
MERIDIANO CENTRAL - 51° WGr
ZONA 22 S

Latitude: S 29° 42' 39,0444"
Longitude: W 53° 43' 00,4968"
K: 1,00045199
Convergência Meridiana: 1° 20' 50,2239"
Declinação Magnética: -14° 12' 56"
na data de: 29/05/2011
com variação anual de: - 0° 09' 25"

c = convergência meridiana
d = declinação magnética
* informações extraídas do marco próximo ao arco da entrada

Informações complementares

OBSERVAÇÕES

	UNIVERSIDADE FEDERAL DE SANTA MARIA - UFSM	
	PRÓ-REITORIA DE INFRAESTRUTURA COORDENADORIA DE OBRAS E PLANEJAMENTO URBANO E AMBIENTAL	
DATA:	JUL/18	
REVISÃO:	CENTRO DE EDUCAÇÃO FÍSICA E DESPORTOS - CEFD NÚCLEO DE IMPLEMENTAÇÃO DA EXCELENCIA ESPORTIVA E MANUTENÇÃO DA SAÚDE	
ESCALAS:	MODERNIZAÇÃO DO COMPLEXO DA PISTA DE ATLETISMO DA UNIVERSIDADE FEDERAL DE SANTA MARIA	
INDICADAS	SITUAÇÃO / IMPLANTAÇÃO	
DESENHO	ÁREAS:	
WOLLE	PAV.: ...	TOTAL: 16.182,00 m²
DES. Nº:	ART/RTT Nº:	
		Alberto Brilhante Wolle Arquiteto & Urbanista CAU 451425-0
		01/09