

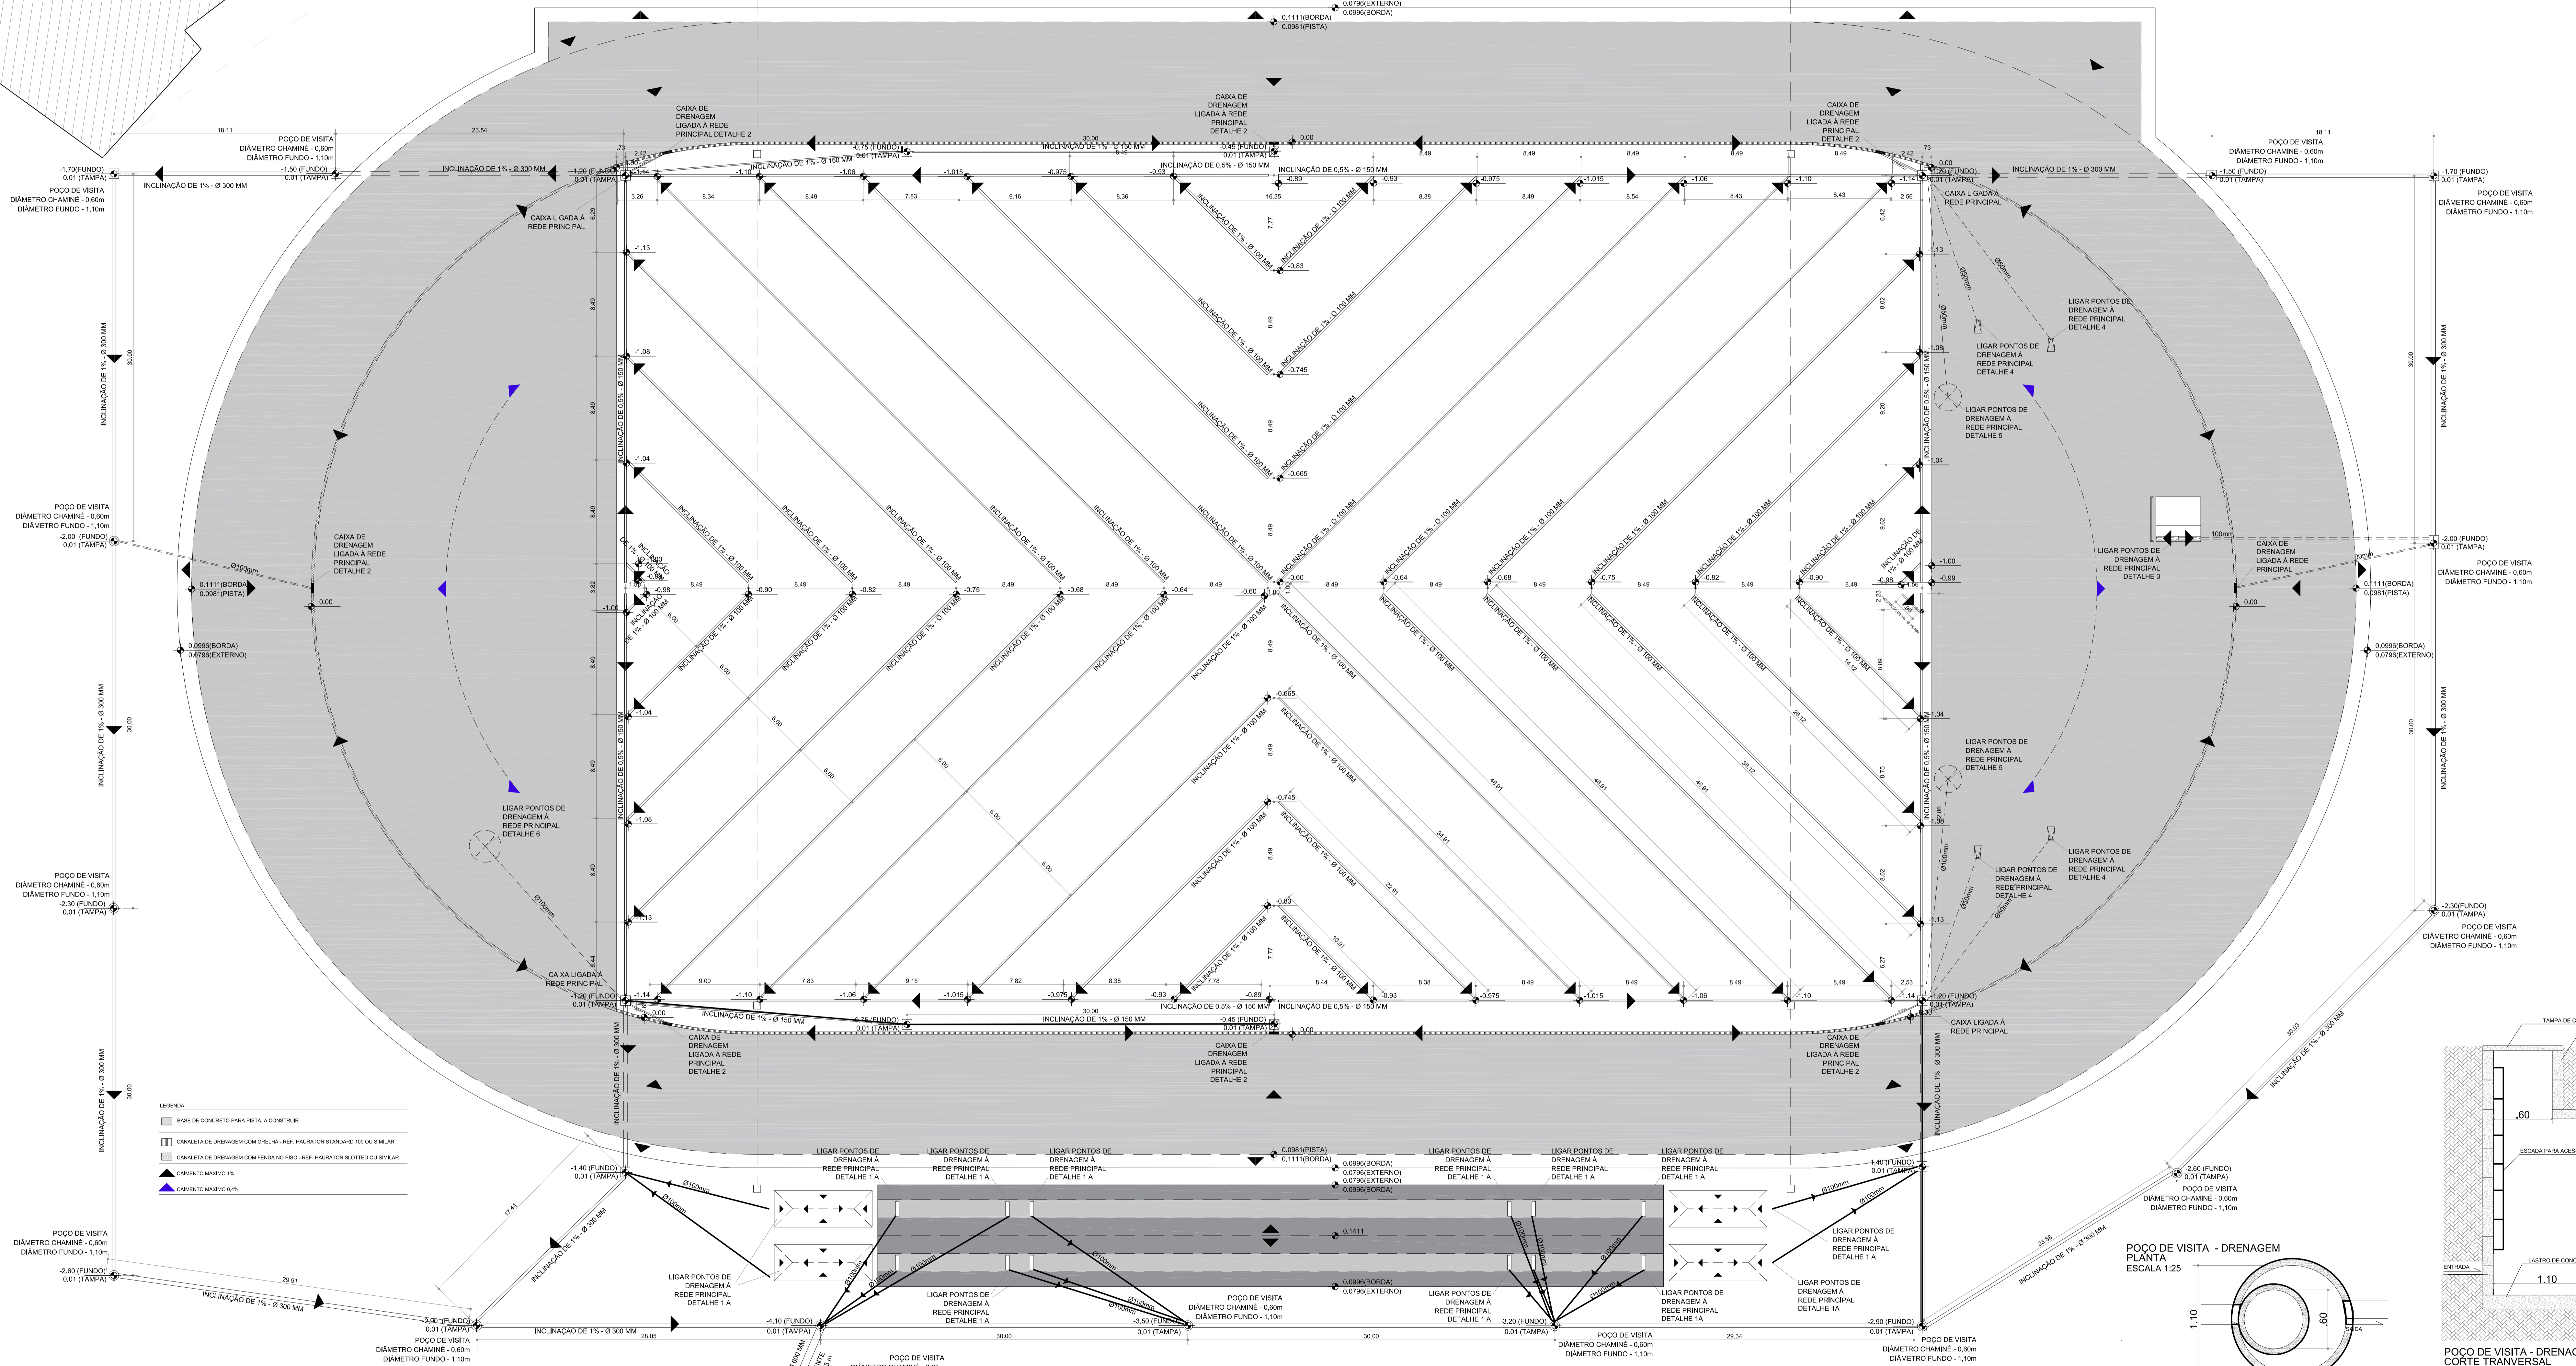
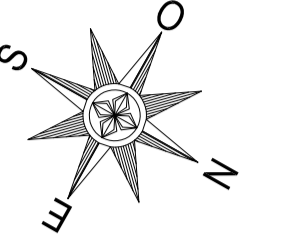
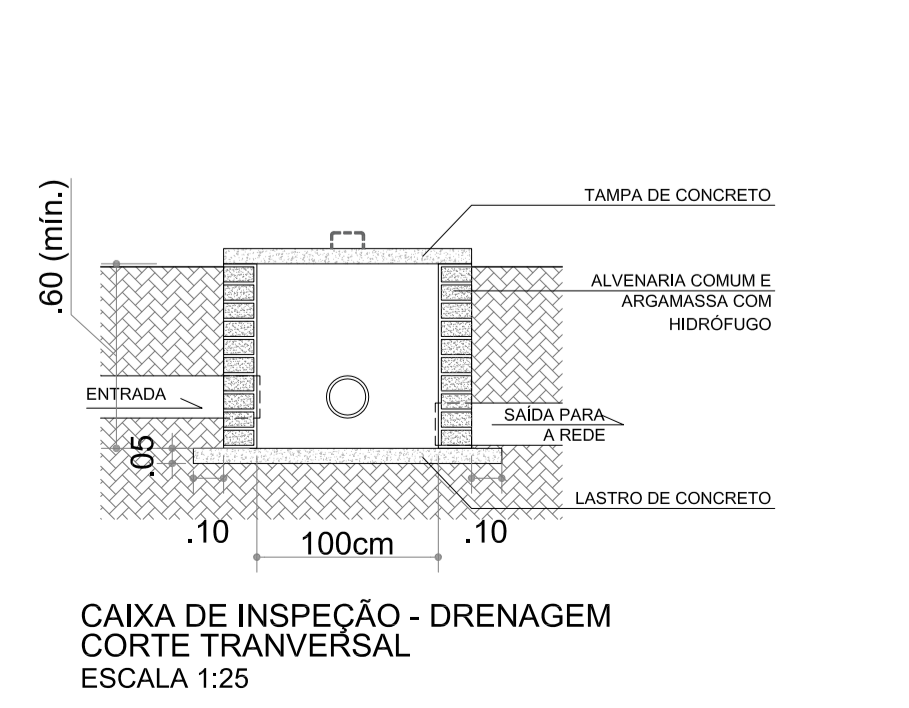
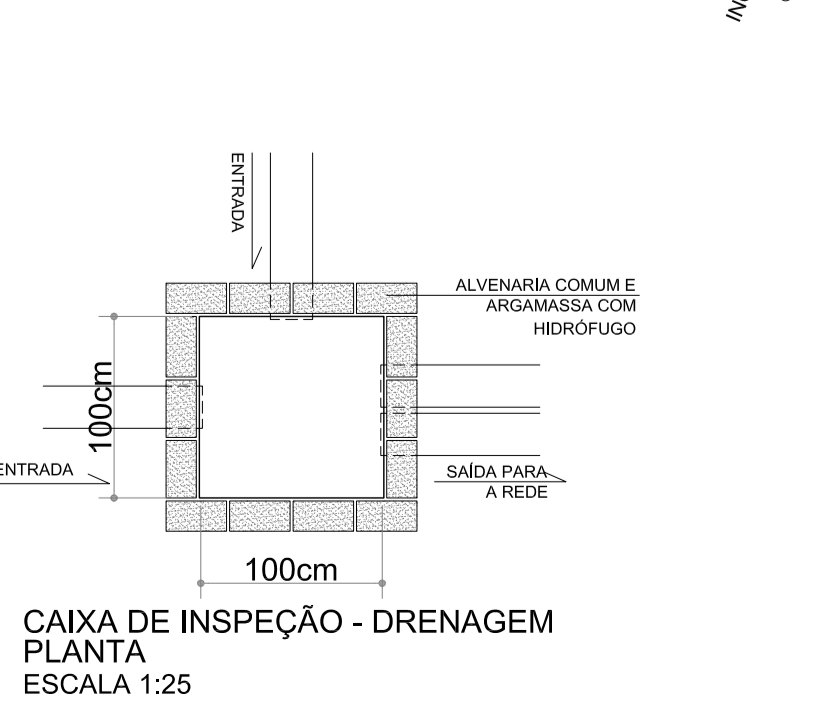


# CENTRO DE EDUCAÇÃO FÍSICA E DESPORTOS


CDA

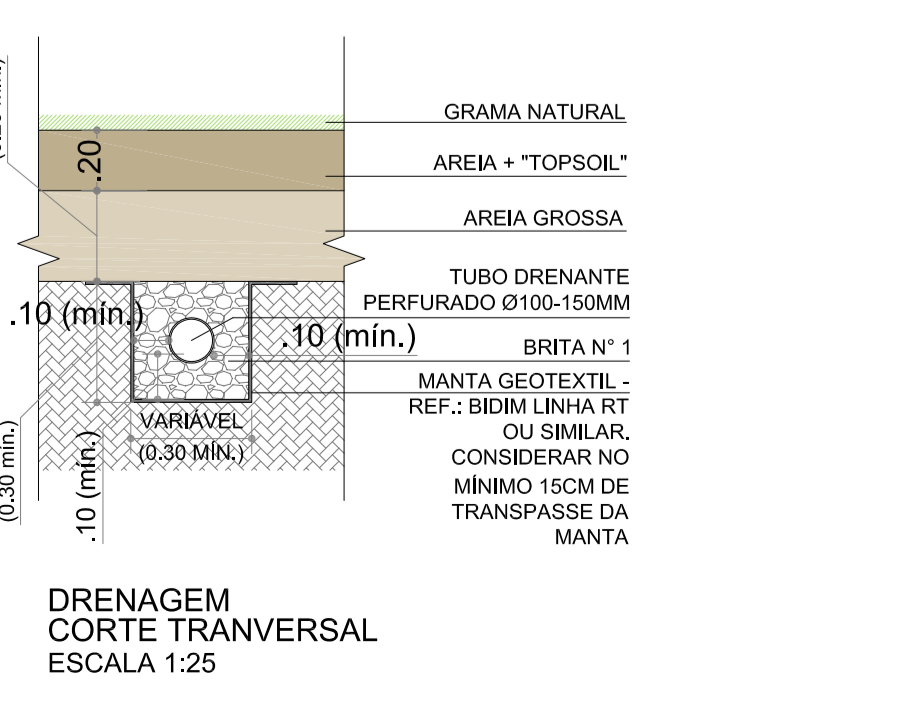

- LEGENDA**
- BASE DE CONCRETO PARA VISTA A CONSTRUIR
  - ▨ CANALETA DE DRENAGEM COM GRELHA - REF. HAUERFON ESTANDARDO 100 OU SIMILAR
  - ▨ CANALETA DE DRENAGEM COM FENDA NO PRISO - REF. HAUERFON COTEDS OU SIMILAR
  - ▲ CIMENTO MÁXIMO 1%
  - ▲ CIMENTO MÁXIMO 0,4%

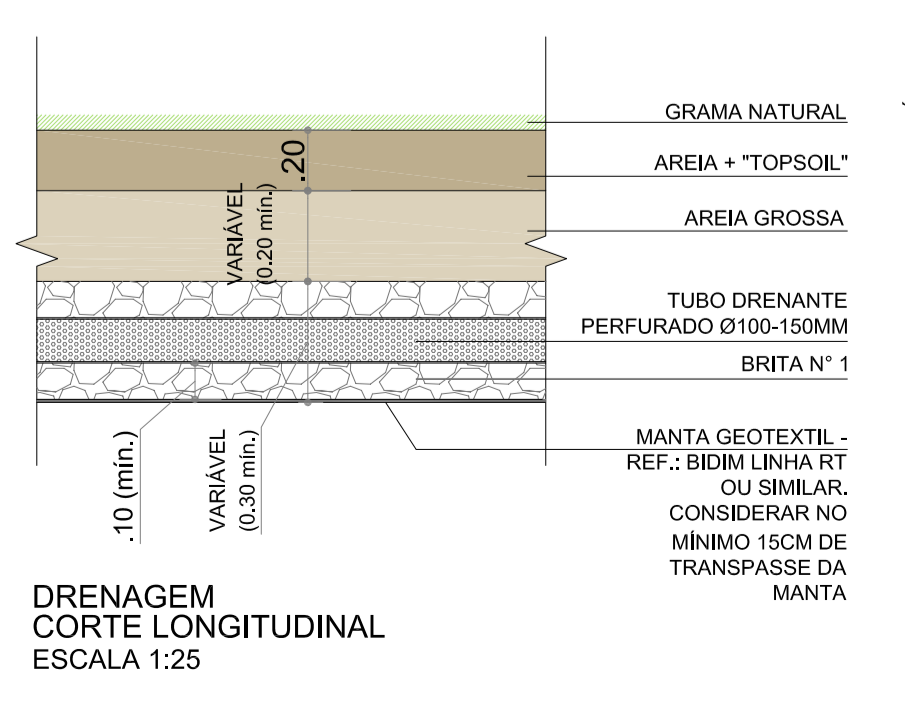

**PROJETO DRENAGEM - PISTAS DE ATLETISMO - MODELO COMPLETO I - PISTA 8 RAIAS**  
ESCALA 1:200

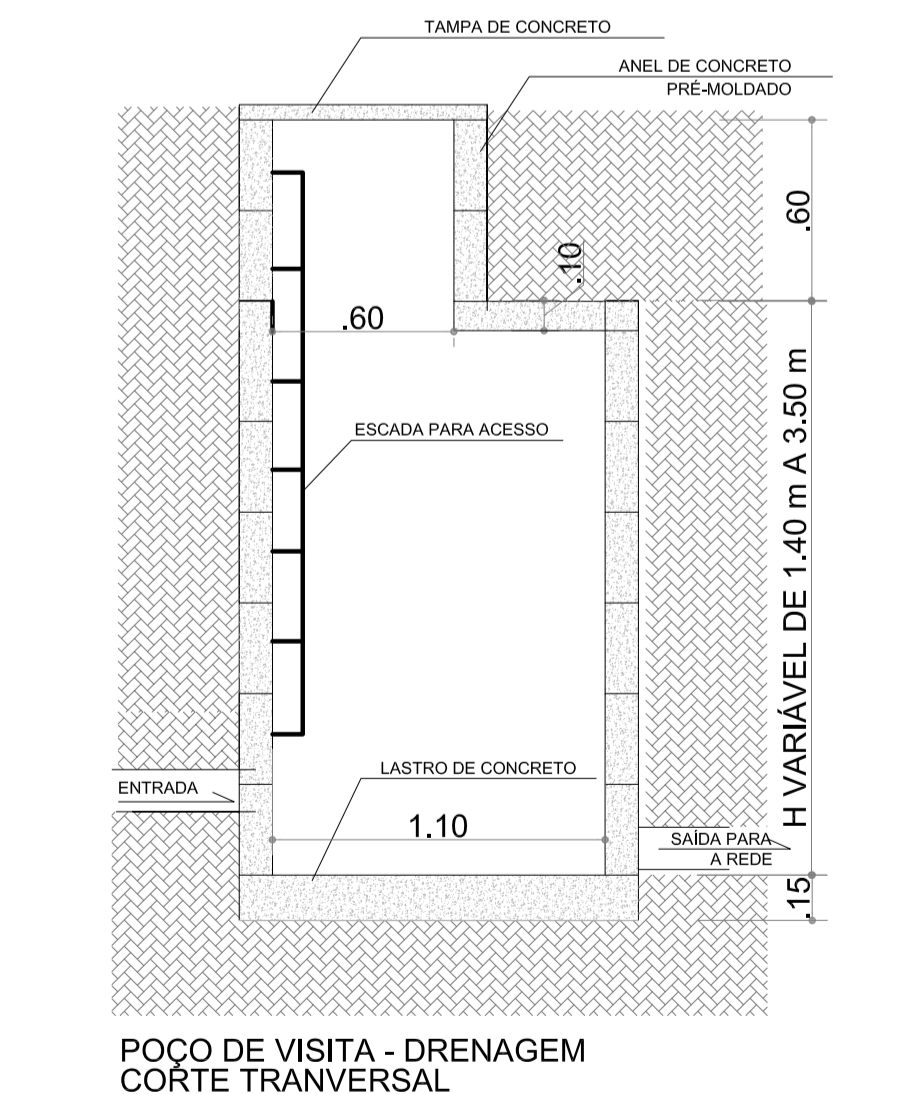

UNIVERSIDADE FEDERAL DE SANTA MARIA - UFSM		PRÓ-REITORIA DE INFRAESTRUTURA COORDENADORIA DE OBRAS E PLANEJAMENTO URBANO E AMBIENTAL	
CENTRO DE EDUCAÇÃO FÍSICA E DESPORTOS - CEDF		NÚCLEO DE IMPLEMENTAÇÃO DA EXCELENCIA ESPORTIVA E MANUTENÇÃO DA SAÚDE	
MODERNIZAÇÃO DO COMPLEXO DA PISTA DE ATLETISMO DA UNIVERSIDADE FEDERAL DE SANTA MARIA		DRENAGEM - MODELO COMPLETO - PISTA COM 8 RAIAS	
DATA:	JUL/18	REVISÃO:	
REVISÃO:		RESENHO:	
ESCALAS:	1:200	ÁREAS:	TOTAL: 16.182,00 m²
REVISÃO:		DESENHO:	
REVISÃO:		ARTISTAS:	

**NOTAS:**  
- CONFERIR MEDIDAS EM OBRA; E  
- NÃO AFERIR MEDIDAS SOBRE O PAPEL.