


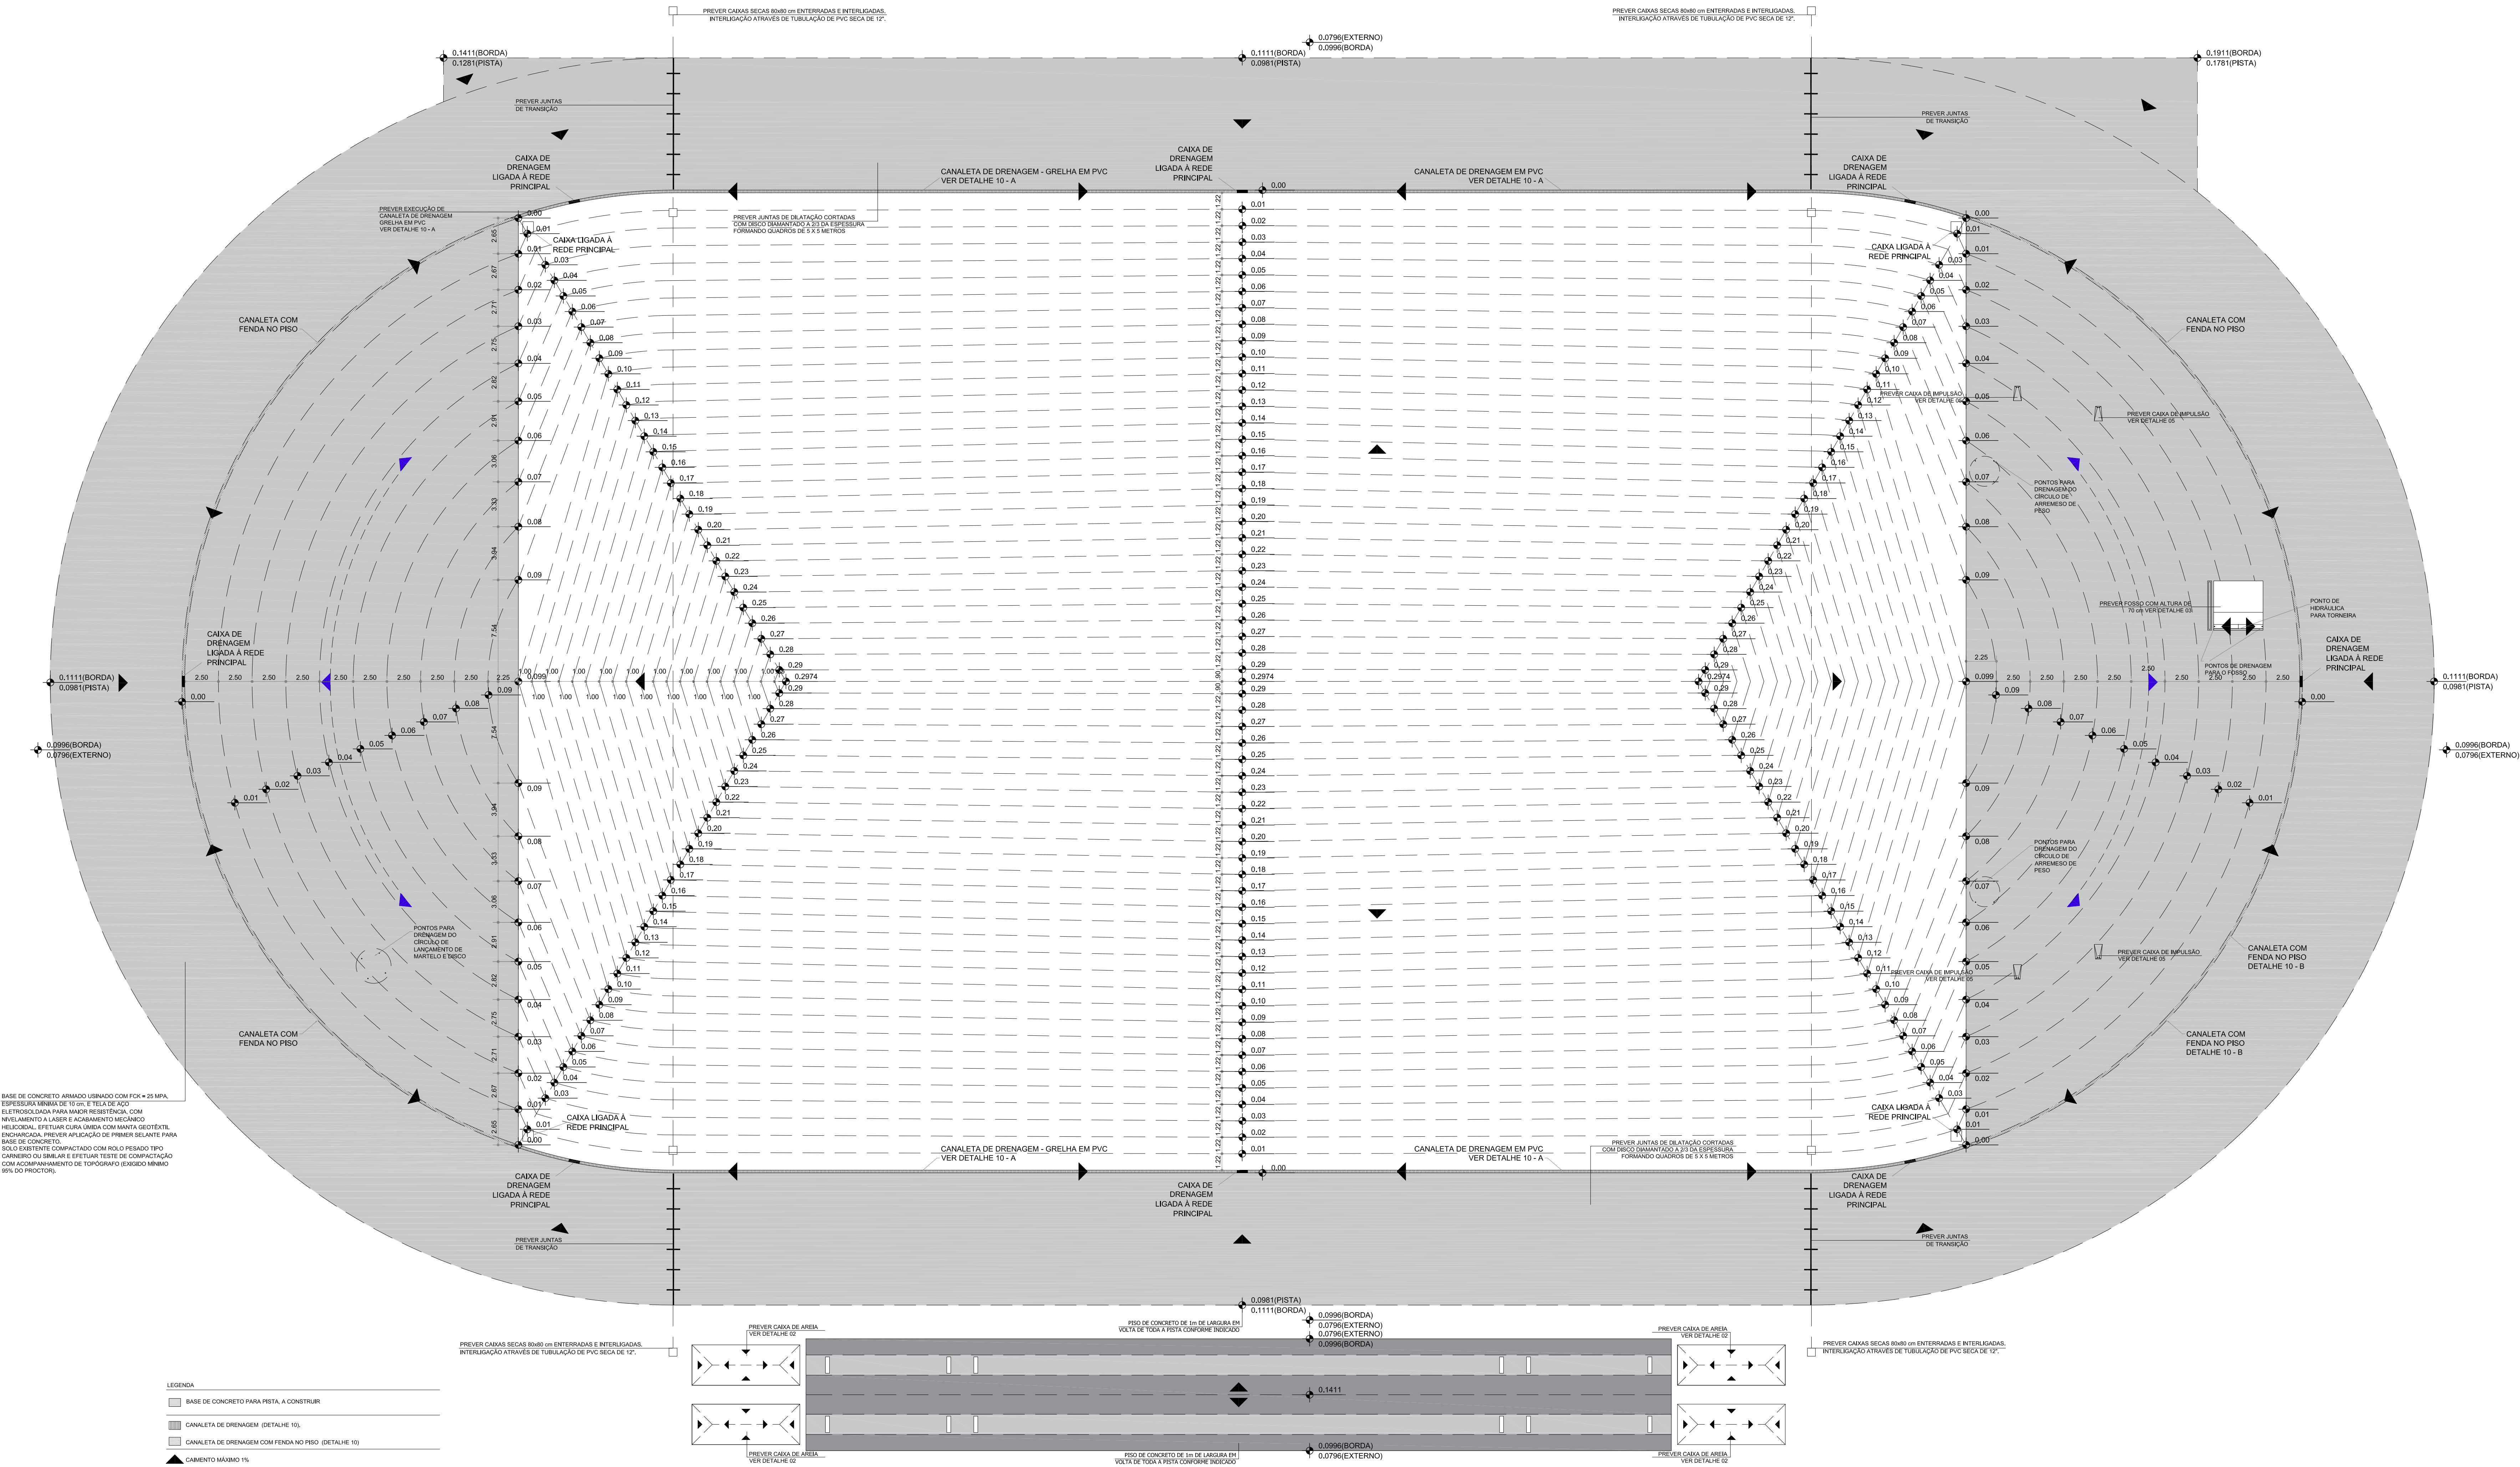

PROJETO BASE CONCRETO - PISTAS DE ATLETISMO - MODELO COMPLETO I - PISTA 8 RAIAS
ESCALA 1:200

OBS.: PREVER PARA ÁREAS DE ATERRO COMPACTAÇÃO DE SOLO EM CAMADAS DE 20cm A 95% DO PROCTOR.

NOTAS:
- CONFERIR MEDIDAS EM OBRA; E
- NÃO AFERIR MEDIDAS SOBRE O PAPEL.

	UNIVERSIDADE FEDERAL DE SANTA MARIA - UFSM	
	PRÓ-REITORIA DE INFRAESTRUTURA COORDENADORIA DE OBRAS E PLANEJAMENTO URBANO E AMBIENTAL	
	DATA: JUL/18	CENTRO DE EDUCAÇÃO FÍSICA E DESPORTOS - CEFD NÚCLEO DE IMPLEMENTAÇÃO DA EXCELÊNCIA ESPORTIVA E MANUTENÇÃO DA SAÚDE
	REVISÃO:	MODERNIZAÇÃO DO COMPLEXO DA PISTA DE ATLETISMO DA UNIVERSIDADE FEDERAL DE SANTA MARIA
	ESCALAS: 1:200	BASE DE CONCRETO - MODELO COMPLETO - PISTA 8 RAIAS
ÁREAS:		DES. Nº:
PAY:	TOTAL: 16.192,00 m²	
ART/RRT Nº:		* projeto cedido pelo Ministério do Esporte