


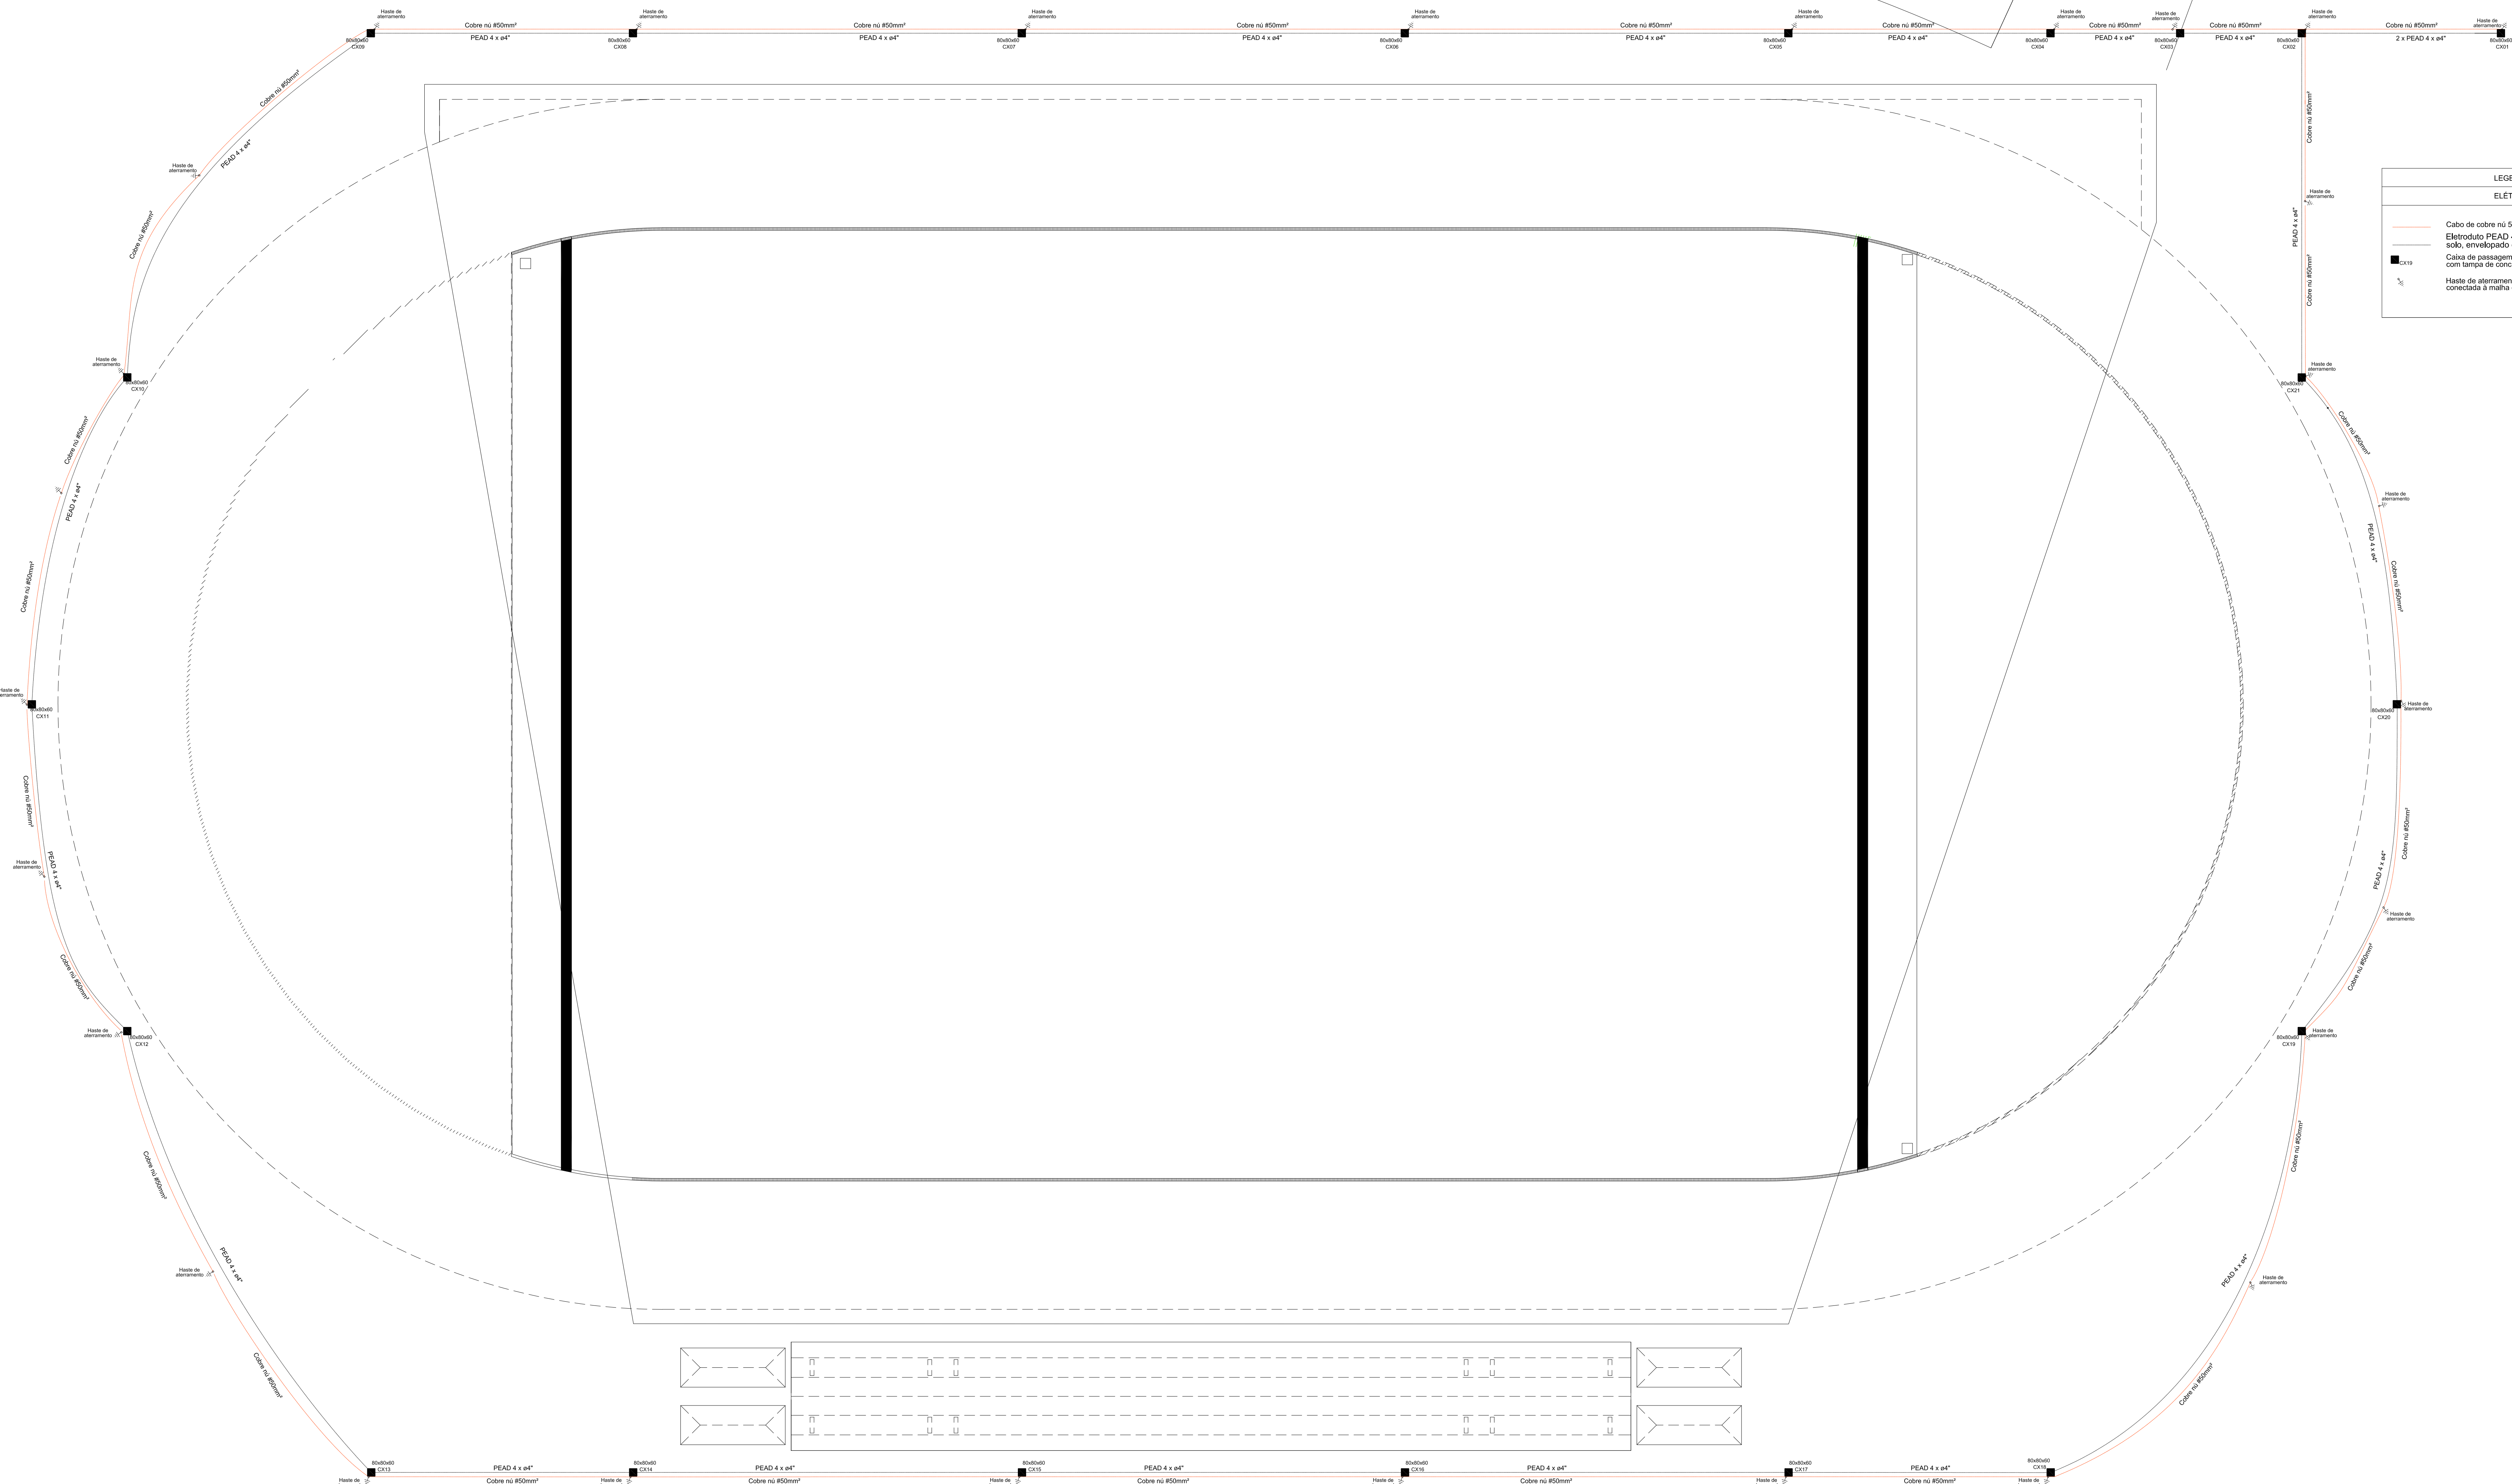

LEGENDA



ELÉTRICA

Cabo de cobre nu 50mm² - enterrado 60cm no solo

Eletroduto PEAD 4x6" - Enterrado a 70cm do nível do solo, envolvido em concreto e fiação indicativa.

Caixa de passagem, dimensões internas de 80x80x60 cm³, com tampa de concreto com cantoneiras soldadas à malha.


Haste de aterramento 2" x 3m, com caixa de inspeção e conectada à malha de aterramento.

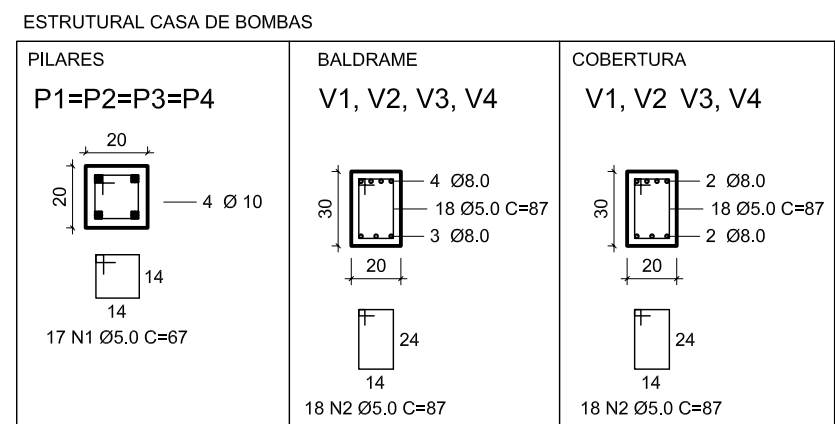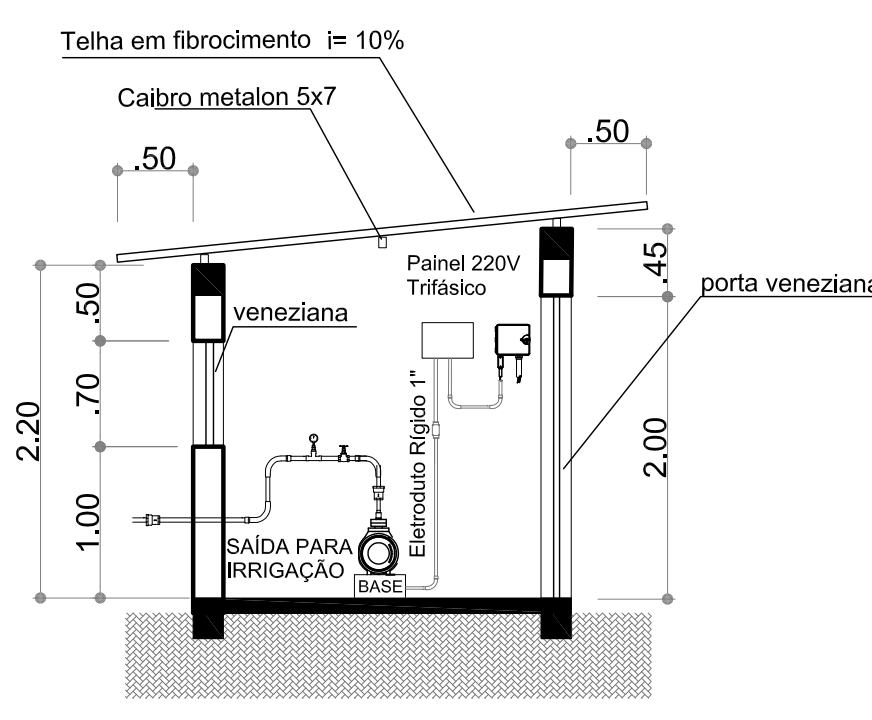



ACO	DIAM	C.TOTAL (m)	PESO+10% (kg)
CA50	10	40,5	27,8
	8,0	114,4	50,6
CA60	5,0	170,8	28,6
PESO TOTAL			
CA50	78,4		
CA60	28,6		

Vol. concreto (C-25) = 2,00 m³
 Área de forma total = 14,00 m²


ancoragem - Alça,
isolador porcelana com
estrutura estribo.

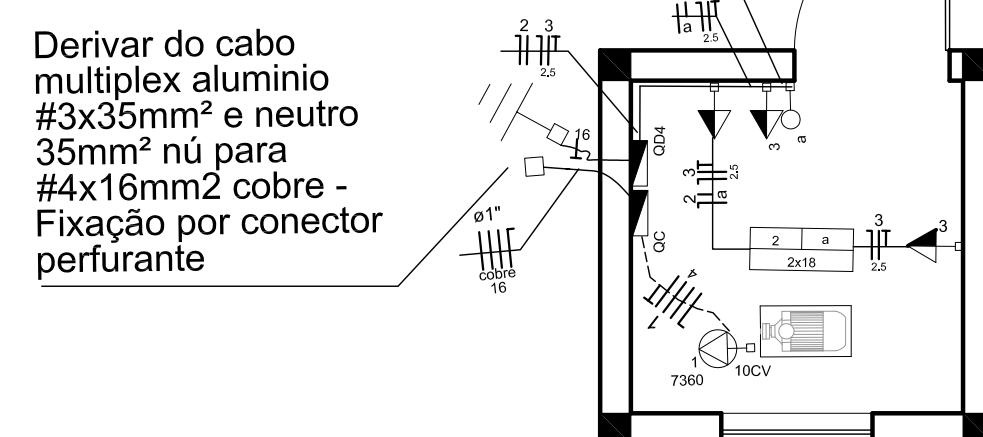

CASA DE BOMBAS
CAPTAÇÃO
Escala: 1/50

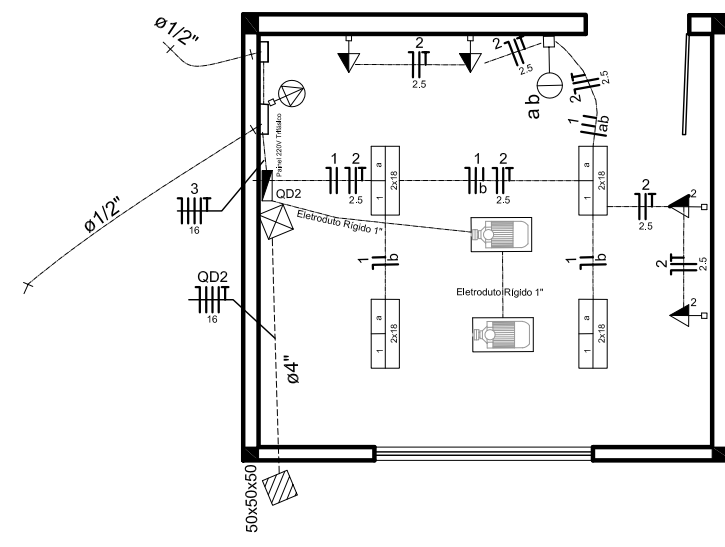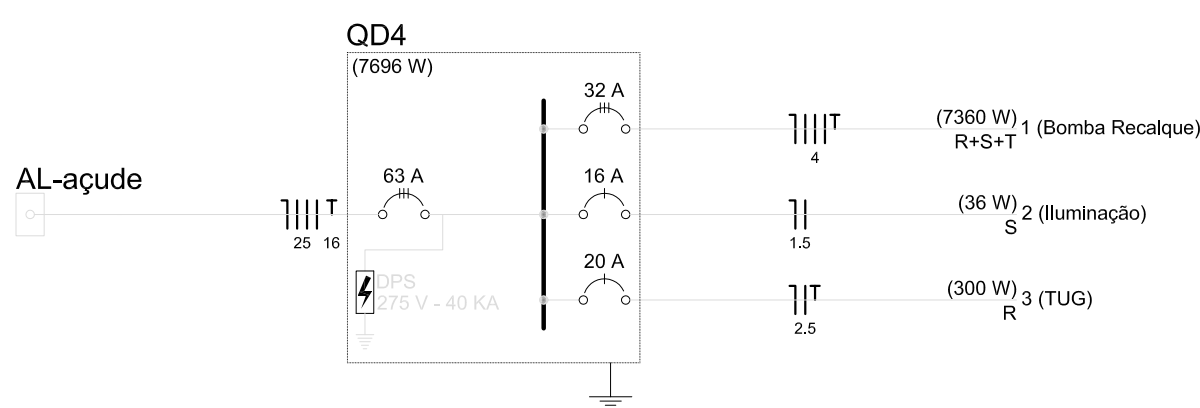

CASA DE BOMBAS
IRRIGAÇÃO
Escala 1/75

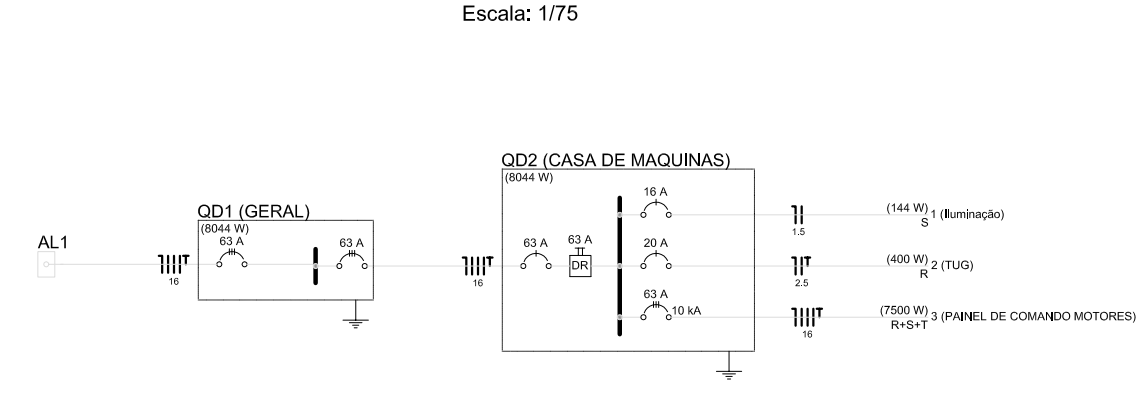

NOTAS:

				ASSIST
	1500415	EFFECT	REVISÃO PROJETO	EXECUTIVO
				COMENTADO
				BÁSICO
REV	DATA	RESP.	DESCRIÇÃO	FASE DO PROJETO

 UFSM	UNIVERSIDADE FEDERAL DE SANTA MARIA - UFSM			
	PRÓ-REITORIA DE INFRAESTRUTURA COORDENADORIA DE OBRAS E PLANEJAMENTO URBANO E AMBIENTAL			
	DATA:	CENTRO DE EDUCAÇÃO FÍSICA E DESPORTOS - CEFD		
	JUL/18	NÚCLEO DE IMPLEMENTAÇÃO DA EXCELENCIA ESPORTIVA E MANUTENÇÃO DA SAÚDE		
	REVISÃO:			
	ESCALAR:	MODERNIZAÇÃO DO COMPLEXO DA PISTA DE ATLETISMO DA UNIVERSIDADE FEDERAL DE SANTA MARIA		
1:200	ELETÔNICO - PISTA B IRIAS E CASA BONFIM			
DESENHO	ÁREA(S) PAVZ:	TOTAL: 16.192,00 m ²		07/09
DES. Nº.	ART/RIT Nº.		* projeto cedido pelo Ministério do Esporte	