


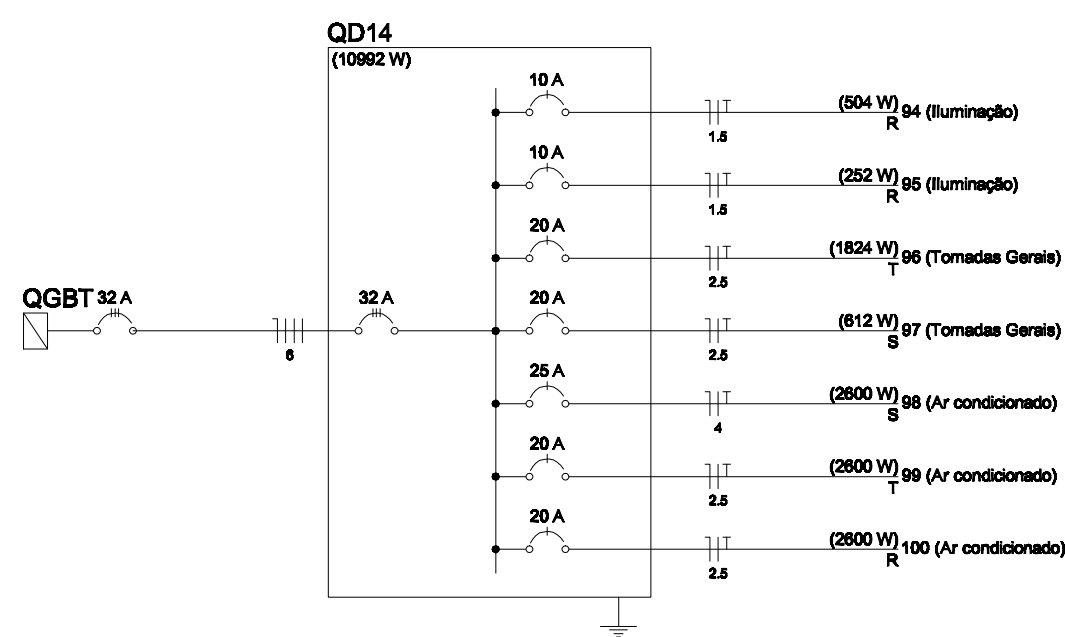


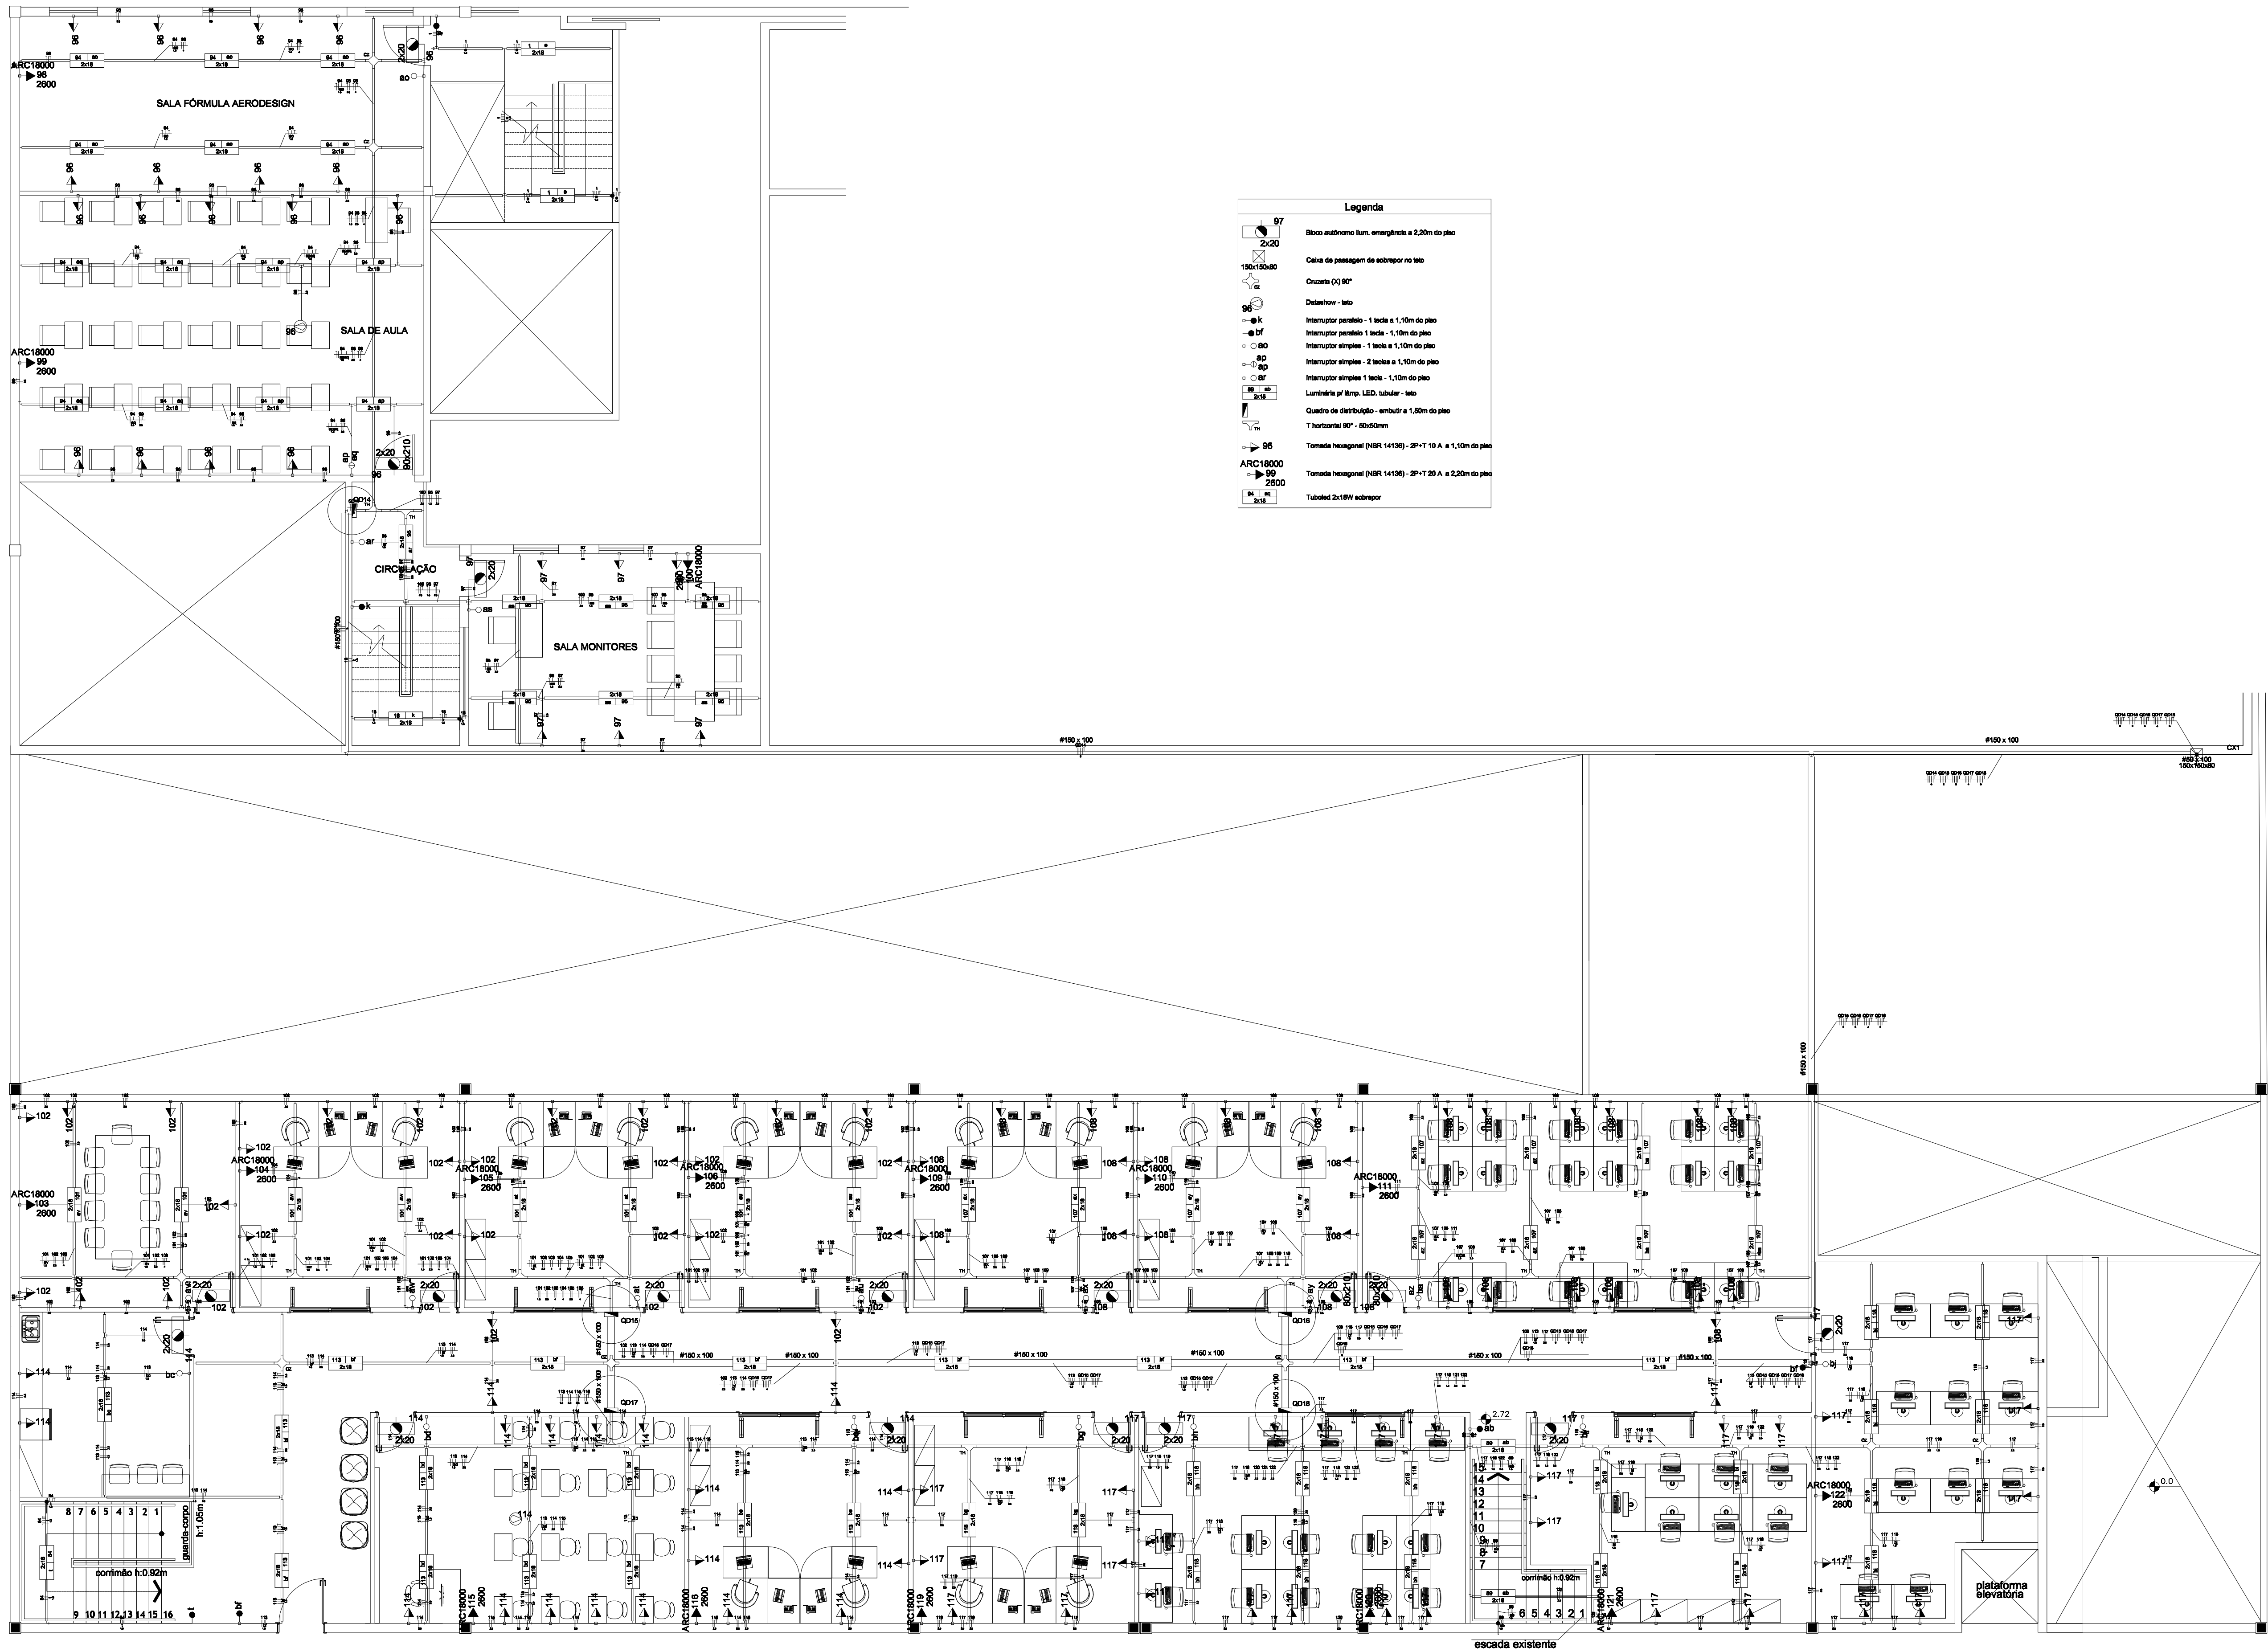


Quadro de Demanda (QD14)			
Tipo de carga	Potência instalada (W)	Fator de demanda (%)	Demanda (W)
Iluminação e TUG's (Escalas e semelhantes)	3.45	100	3.45
Condicionador de Ar tipo janela (não residencial)	2.80	100	2.80
Condicionador de Ar	0.00	100	0.00
	5.78	100	5.78
TOTAL			12.11

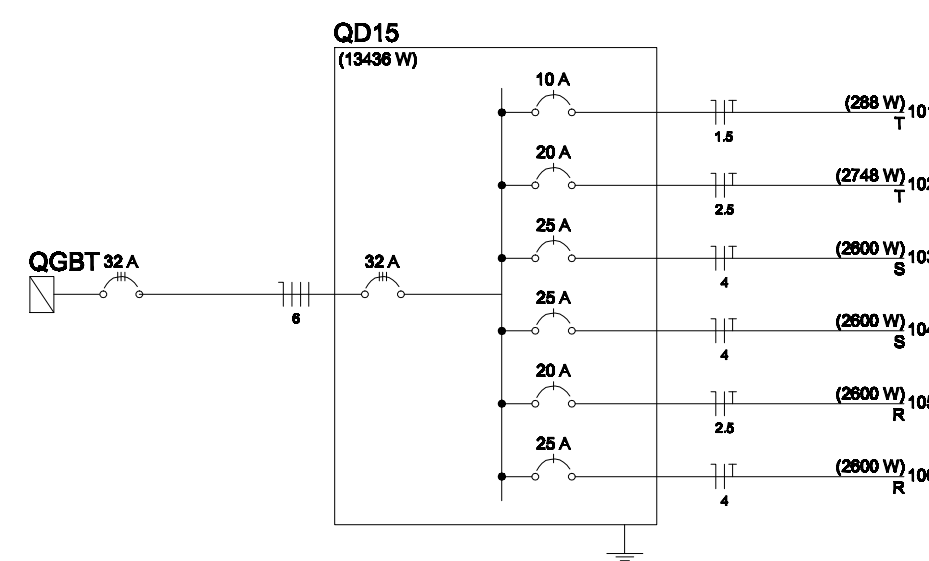


Quadro de Demanda (QD15)			
Tipo de carga	Potência instalada (W)	Fator de demanda (%)	Demanda (W)
Iluminação e TUG's (Escalas e semelhantes)	3.35	100	3.35
Condicionador de Ar	0.00	100	0.00
	11.98	100	11.98
TOTAL			14.88

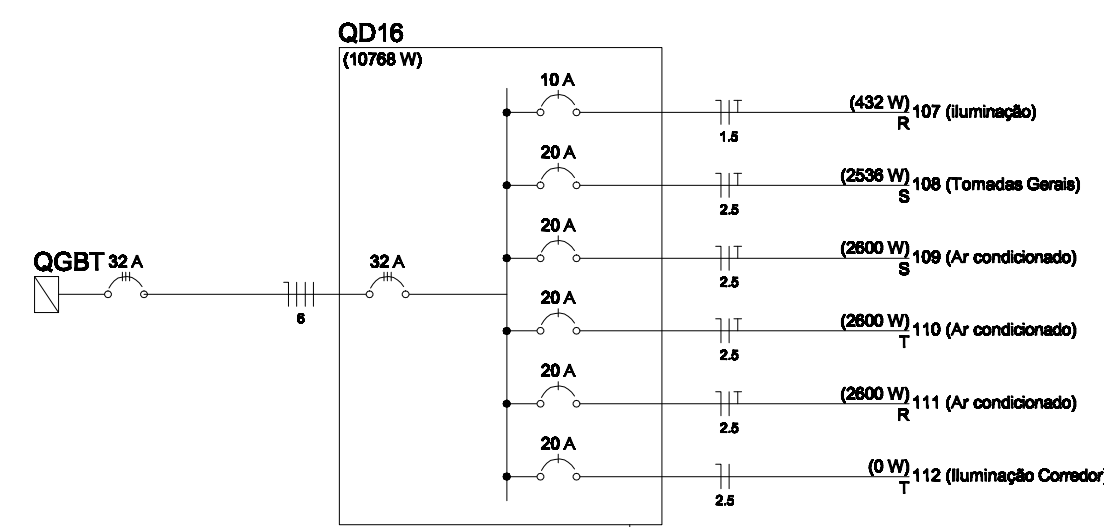

Quadro de Demanda (QD16)			
Tipo de carga	Potência instalada (W)	Fator de demanda (%)	Demanda (W)
Iluminação e TUG's (Escalas e semelhantes)	3.35	100	3.35
Condicionador de Ar	0.00	100	0.00
	8.67	100	8.67
TOTAL			11.91

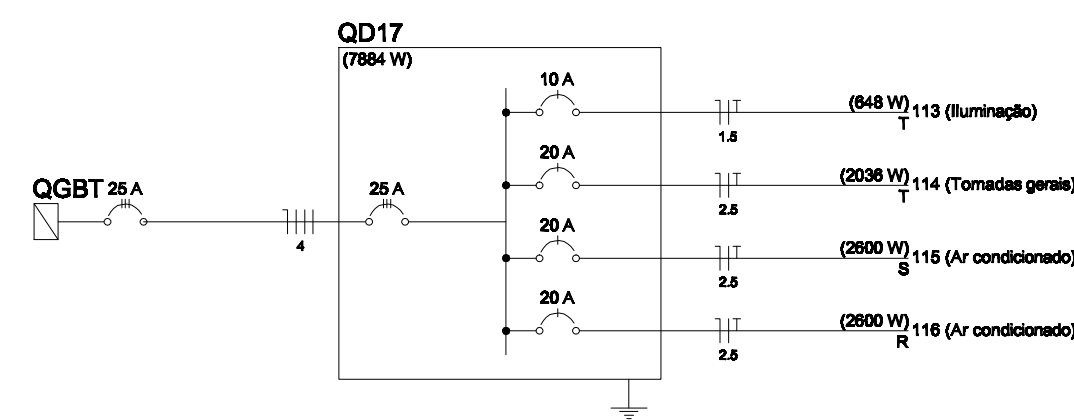

Quadro de Demanda (QD17)			
Tipo de carga	Potência instalada (W)	Fator de demanda (%)	Demanda (W)
Iluminação e TUG's (Escalas e semelhantes)	2.80	100	2.80
Condicionador de Ar	0.00	100	0.00
	5.78	100	5.78
TOTAL			8.57

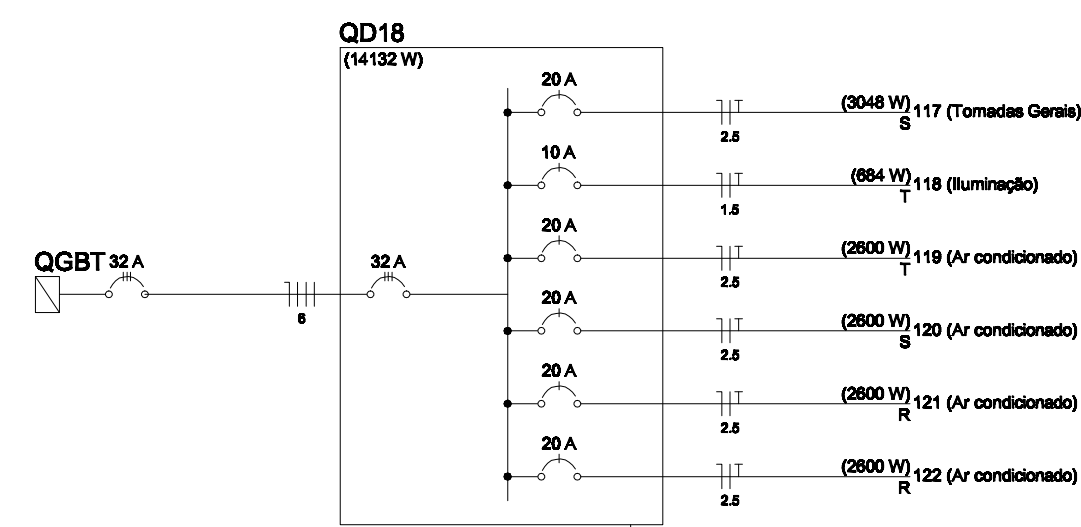

Quadro de Demanda (QD18)			
Tipo de carga	Potência instalada (W)	Fator de demanda (%)	Demanda (W)
Iluminação e TUG's (Escalas e semelhantes)	4.22	100	4.22
Condicionador de Ar	0.00	100	0.00
	11.98	100	11.98
TOTAL			16.22



DATA:
JULHO/2020
ESCALA:
1:75
DESENHISTA:
HUMBERTO
DES.Nº:

PRÓ-REITORIA DE INFRAESTRUTURA
COORDENADORIA DE OBRAS E
PLANEJAMENTO AMBIENTAL E URBANO

CENTRO DE TECNOLOGIA
NAFA-PAVILHÃO DE LABORATÓRIOS
PROJETO ELÉTRICO-MESANINOS
PROJETO
ENG. Eletr. HUMBERTO DE OLIVEIRA TRINDADE
MATR:1938276 CREA:121431
PRANCHA:
03