




**DETALHE -  
FIXAÇÃO DAS LATERAIS C/  
PARAFUSOSE PORCA  
ESCALA 1/20**

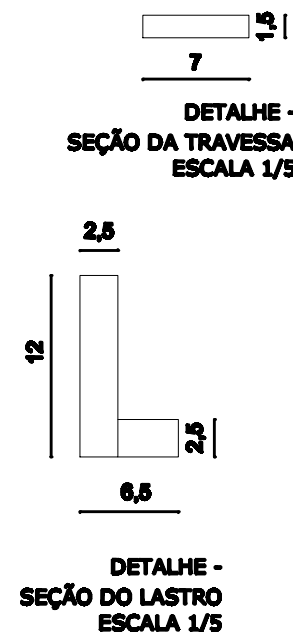

### Detalhes para Confecção da Beliche

- Cabeceira e pés de cama idênticos;
- Bordas laterais superiores com cantoneira levemente boleadas;
- Espessura da madeira com 2,2cm;
- Laterais fixadas com parafusos e porca;
- Pé da cama com seção(7 x 7 cm);
- Topo da estrutura com encaixe para beliche;
- Madeira: Angelim ou similar e selado r.

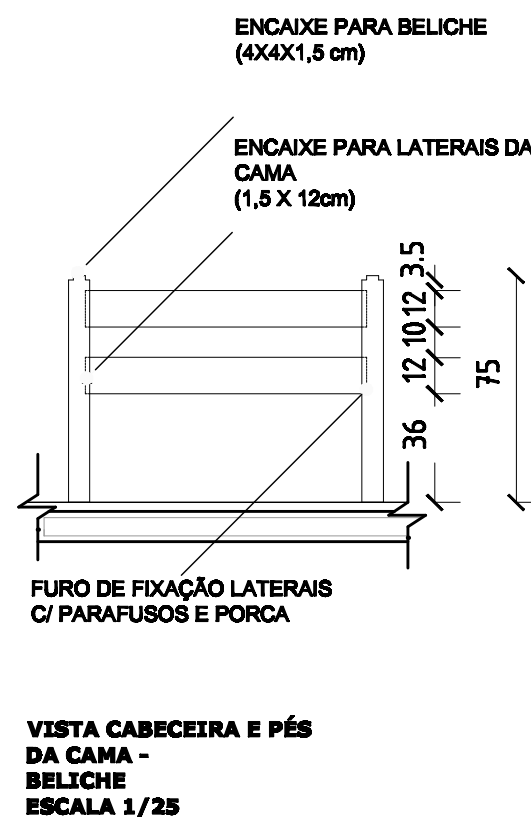

	PRÓ-REITORIA DE INFRAESTRUTURA COORDENADORIA DE OBRAS E PLANEJAMENTO AMBIENTAL E URBANO		
	DATA: AGO/2019	CASA DO ESTUDANTE	
	ESCALA: INDICADA	MOBILIÁRIOS	
	DESENHISTA: RAFAELA	BELICHE	
DESENHO Nº	PROJETO:		
	ARQ.GIANINE PIVETTA MELLO CAU-RS A29838-4		