



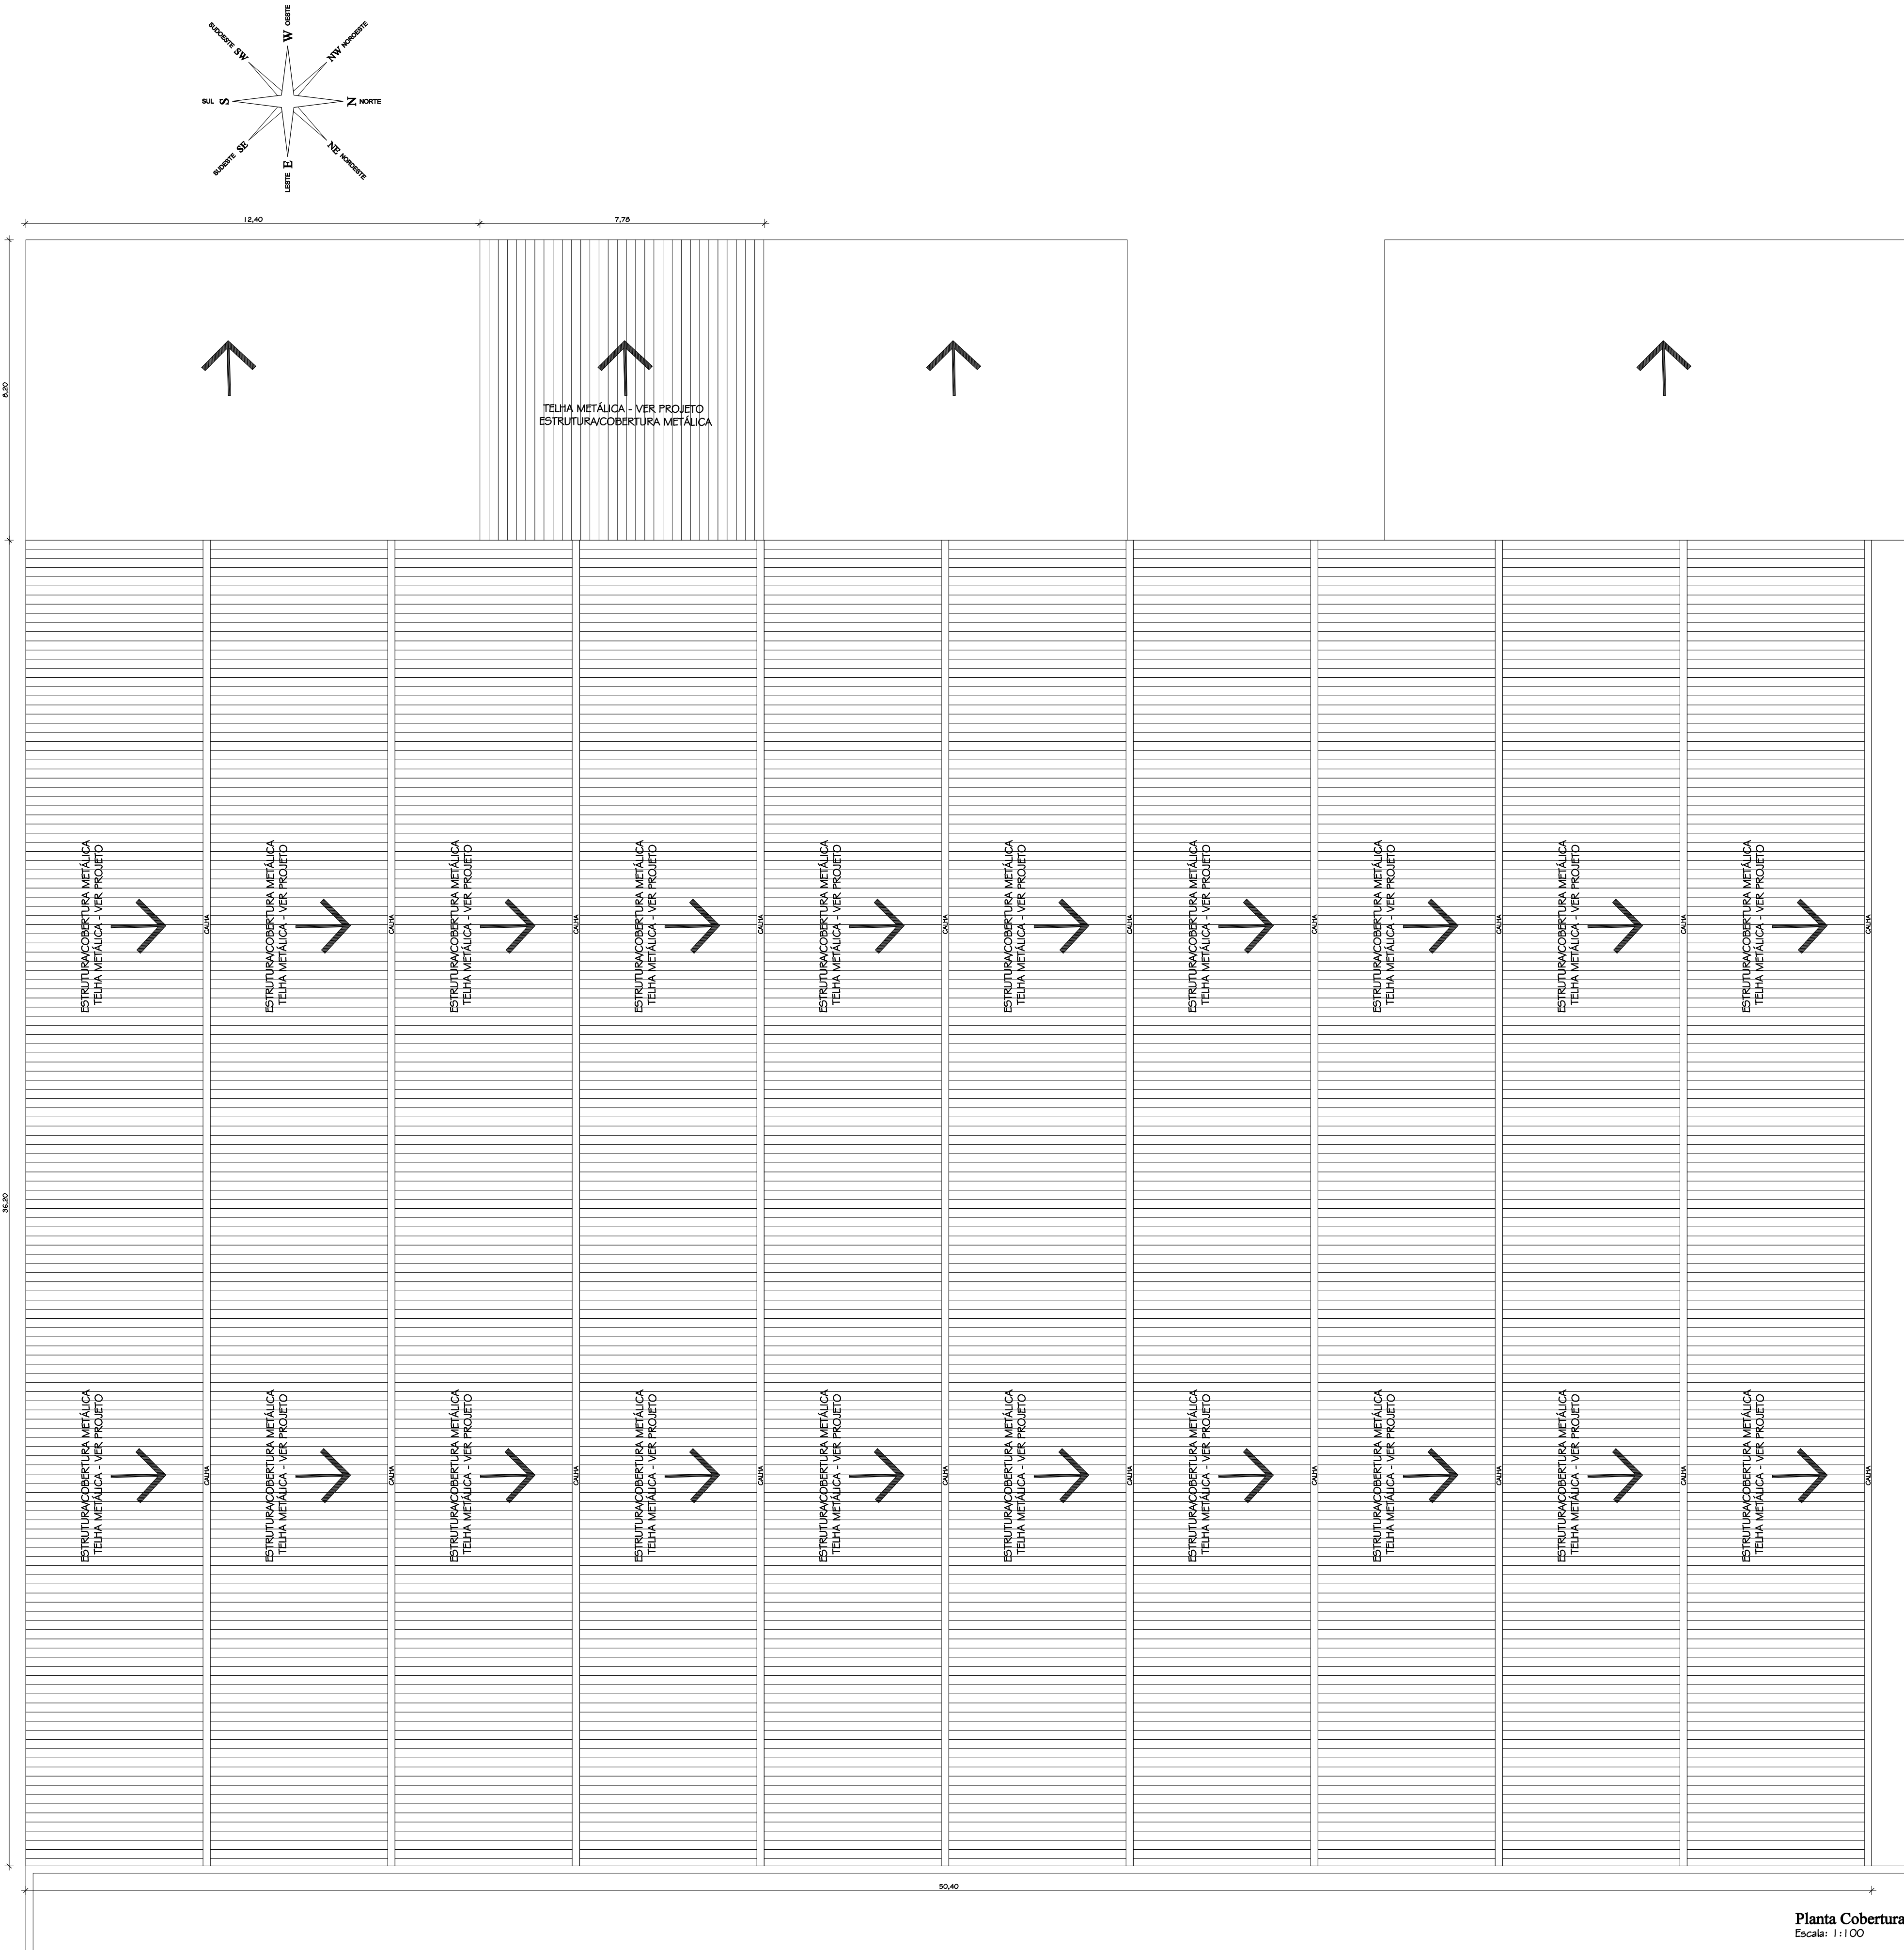

Planta Cobertura
Escala: 1:100

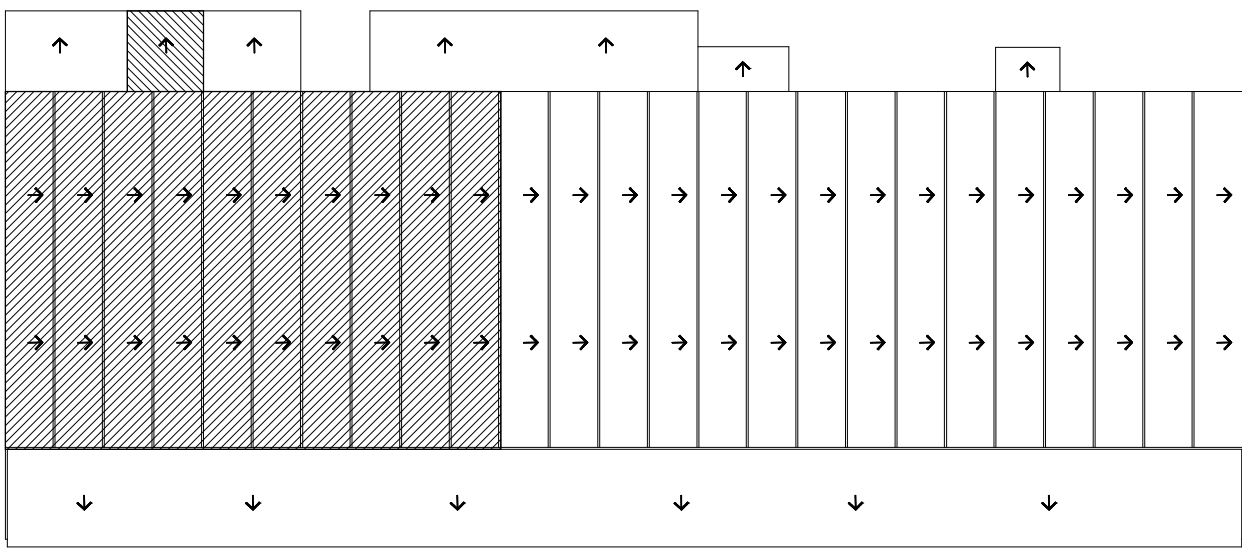

Local Interferência
Sem Escala

- LEGENDA:
- ÁREA COBERTURA À REFORMA (Demolição e Execução Nova Cobertura)
 - ÁREA COBERTURA À EXECUTAR

- OBSERVAÇÕES:
- Substituir a estrutura metálica da cobertura e telhas, conforme definido no PROJETO ESTRUTURA METÁLICA.
 - Executar a estrutura metálica da cobertura e telhas, conforme definido no PROJETO ESTRUTURA METÁLICA.
 - Trocar as esquadrias existentes nos shed's por janelas em Vidro Temperado conforme Planilha de Esquadrias.

- ÁREA COBERTURA À REFORMA (Demolição e Execução Nova Cobertura) 1.824,48 m²
- ÁREA COBERTURA À EXECUTAR 67,43 m²

 Universidade Federal de Santa Maria UFES PR UNIVERSIDADE FEDERAL DE SANTA MARIA PRÓ-REITORIA DE INFRAESTRUTURA COORDENADORIA DE OBRAS E MANUTENÇÃO		
DATA: JULHO 2020	PROJETO: PROJETO ARQUITETÔNICO CT - Mezanino NAFA - Prédio 10	PRÉDIO Nº: 10
REVISÃO:	PRONCHA: Planta Cobertura	PRONCHA Nº:
ESCALA: 1:100	RESP. TÉCNICO: Arq. Luiz Carlos Marques SIAPE: 2137125 CAU: A5662-G	ARQ - 06/09