


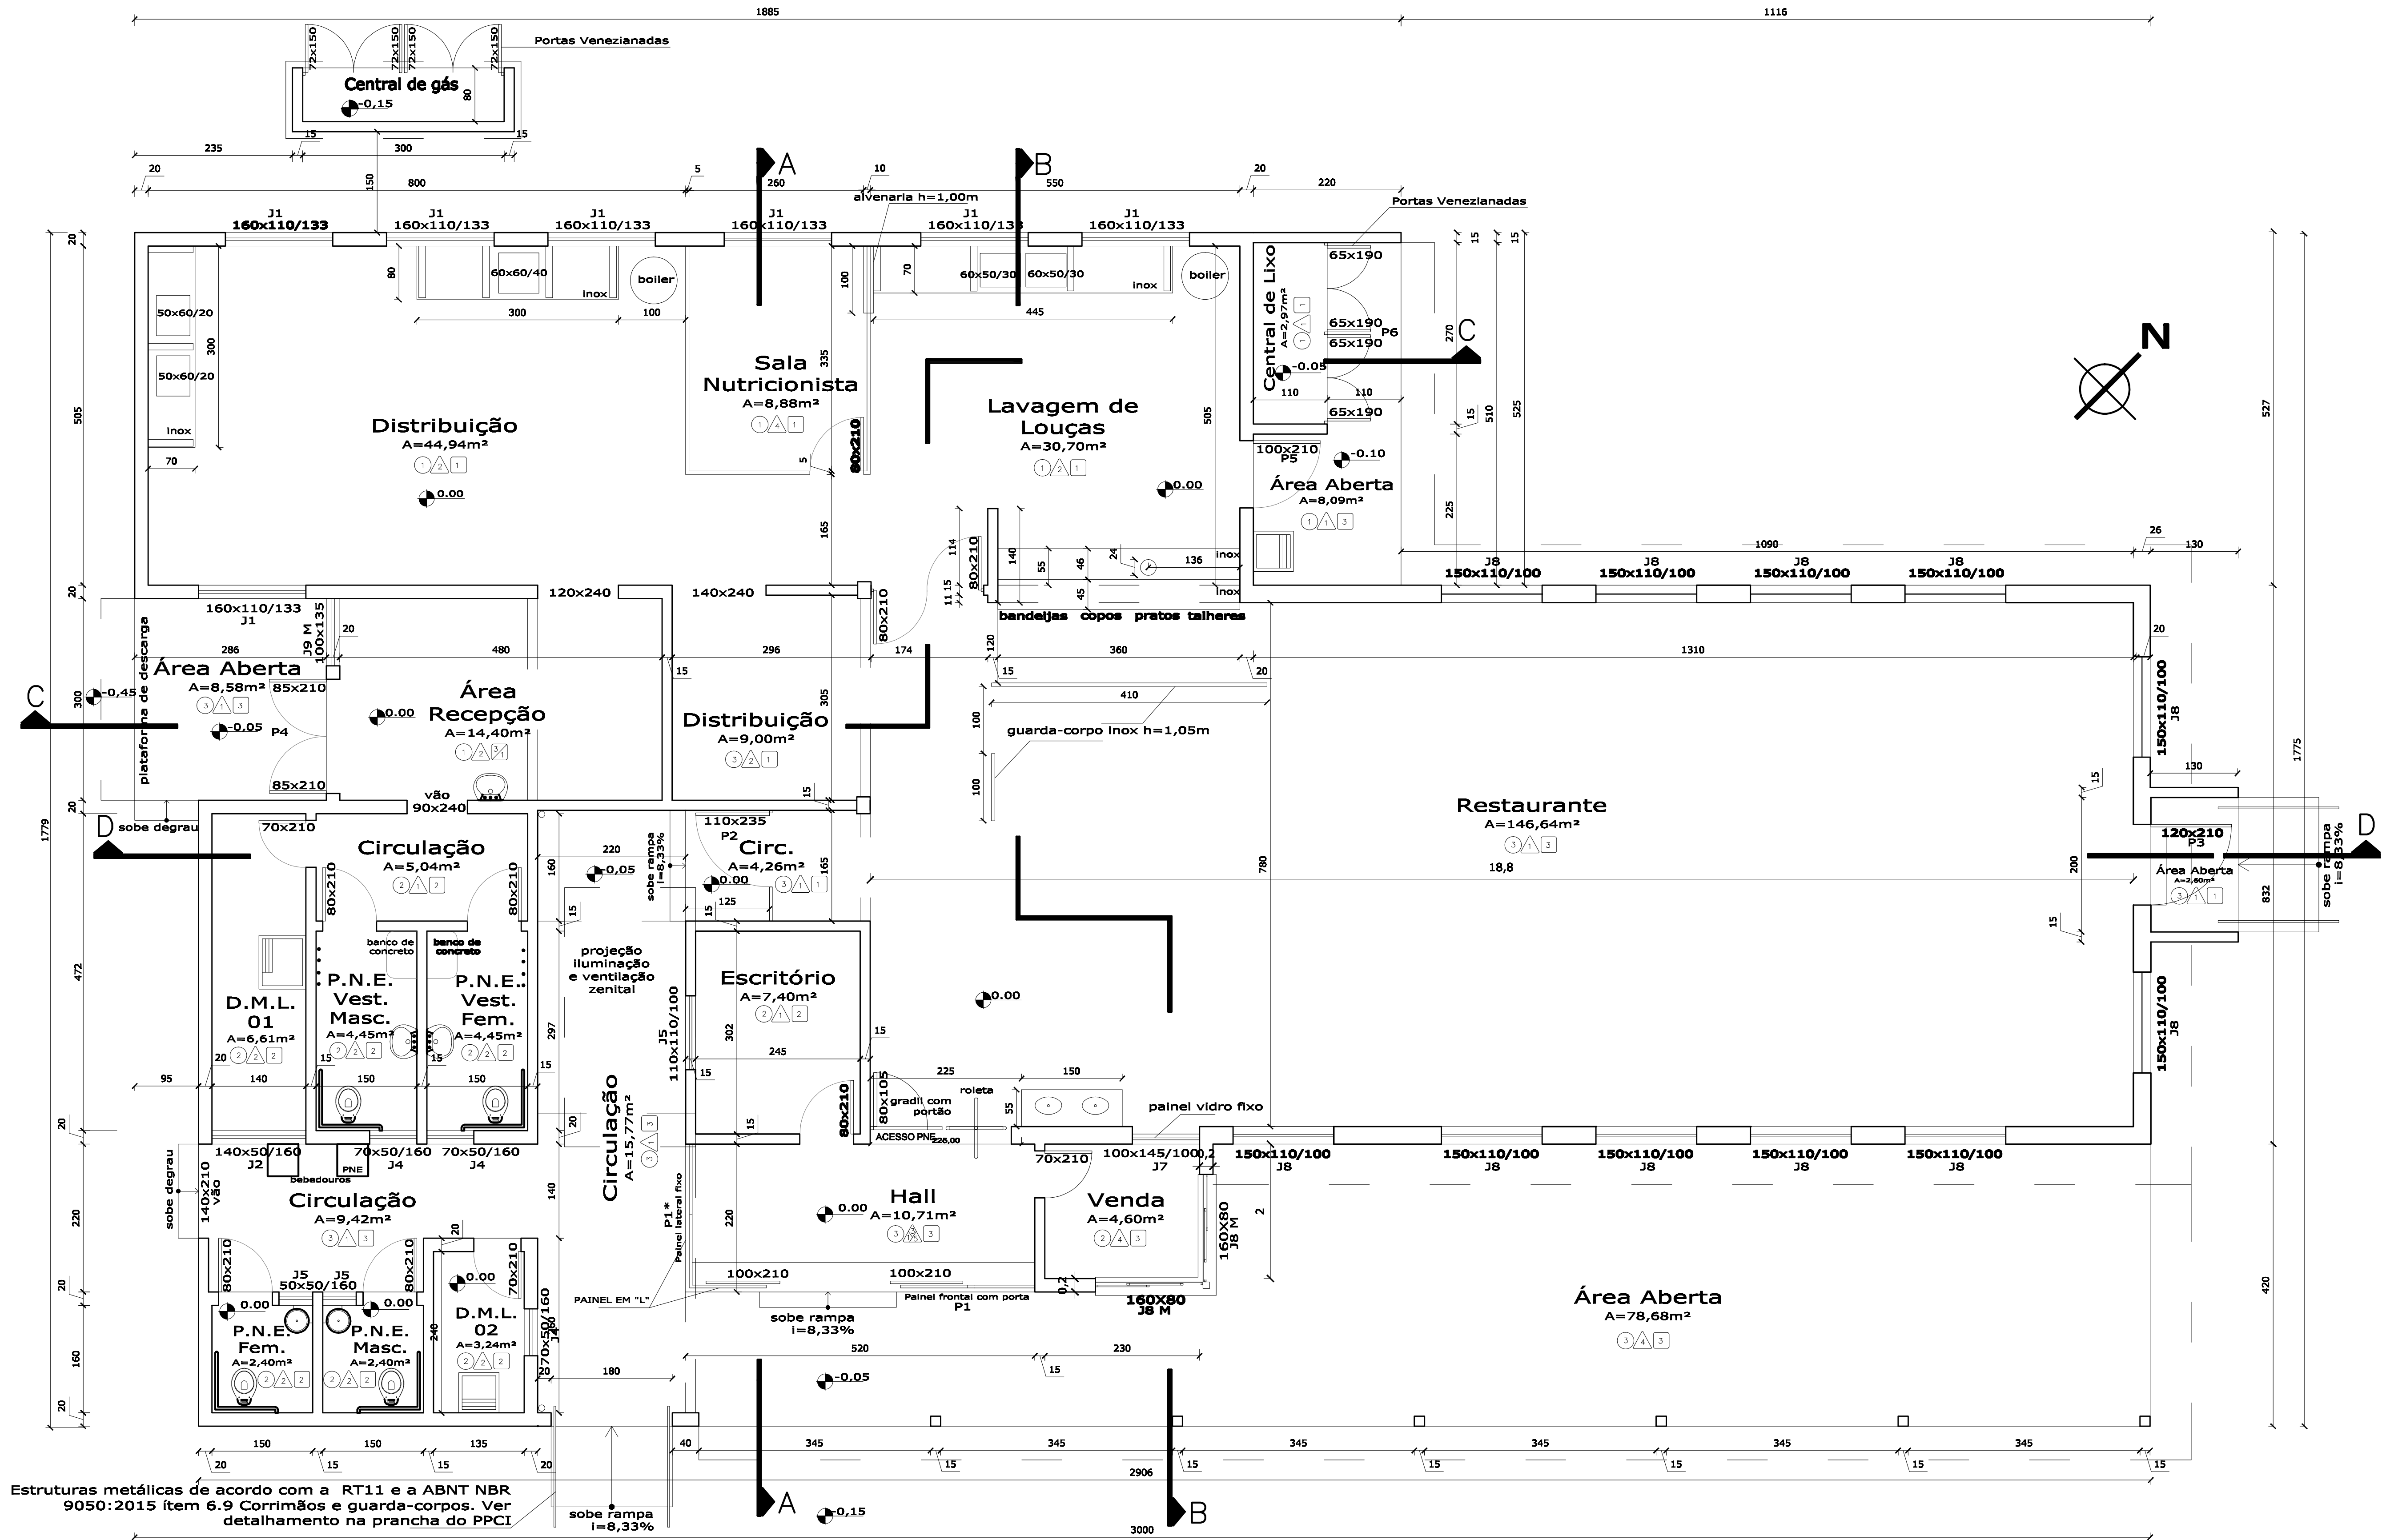

PLANTA BAIXA

LEGENDA ÁREAS


- ÁREA SOMENTE PAREDES E COBERTURA
A DEMOLIR=2,31m²
- ÁREA SOMENTE PAREDES E COBERTURA
A DEMOLIR E RECONSTRUIR=28,10m²
- ÁREA SOMENTE PAREDES (A MANter E REFORMAR)
E COBERTURA (A DEMOLIR)=168,00m²
- ÁREA NOVA A CONSTRUIR=272,93

ÁREA TOTAL DO RU=469,00m²
ÁREA FECHADA=351,00m² ÁREA ABERTA =118,00m²


*OS VÃOS DAS JANELAS EXISTENTES NO REFEITÓRIO DEVERÃO SER AUMENTADOS EM 50CM PARA BAIXO

LEGENDA ACABAMENTOS

- PISOS
 - 1 - Porcelanato 60x60cm
 - 2 - Porcelanato 40x40cm
 - 3 - Piso concreto polido 25MPa, usinado
- PAREDES
 - 1 - Alvenaria com pintura acrílica
 - 2 - Revestimento Cerâmico 30x60 até o teto
 - 3 - Tijolos existentes aparentes e impermeabilizados
 - 4 - Divisória leve com perfis de ferro e painéis eucatex
 - 5 - Squadria metálica com vidros
- TETOS
 - 1 - Reboco e Pintura Acrílica
 - 2 - Forro PVC liso
 - 3 - Cobertura aparente

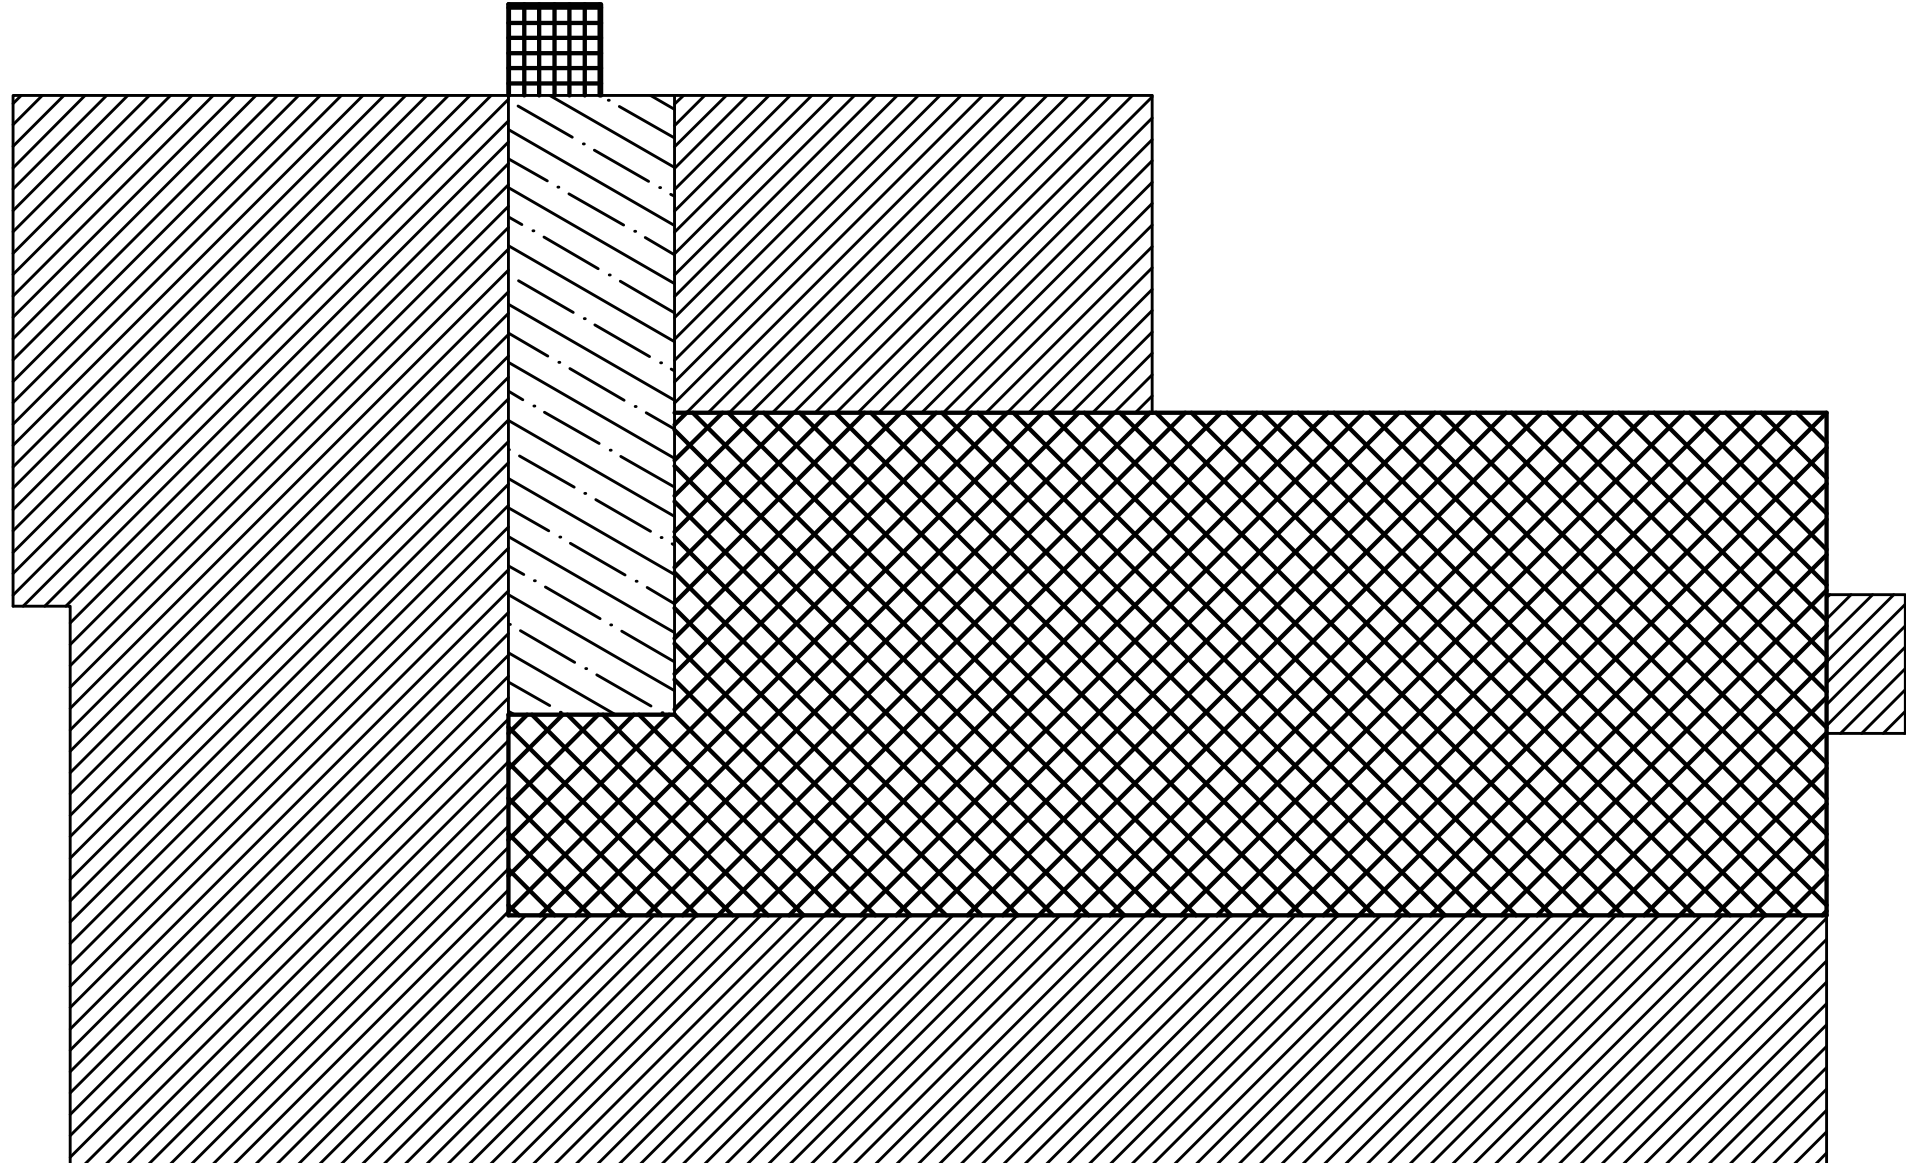

PLANTA DE ÁREAS
Esc: 1/75

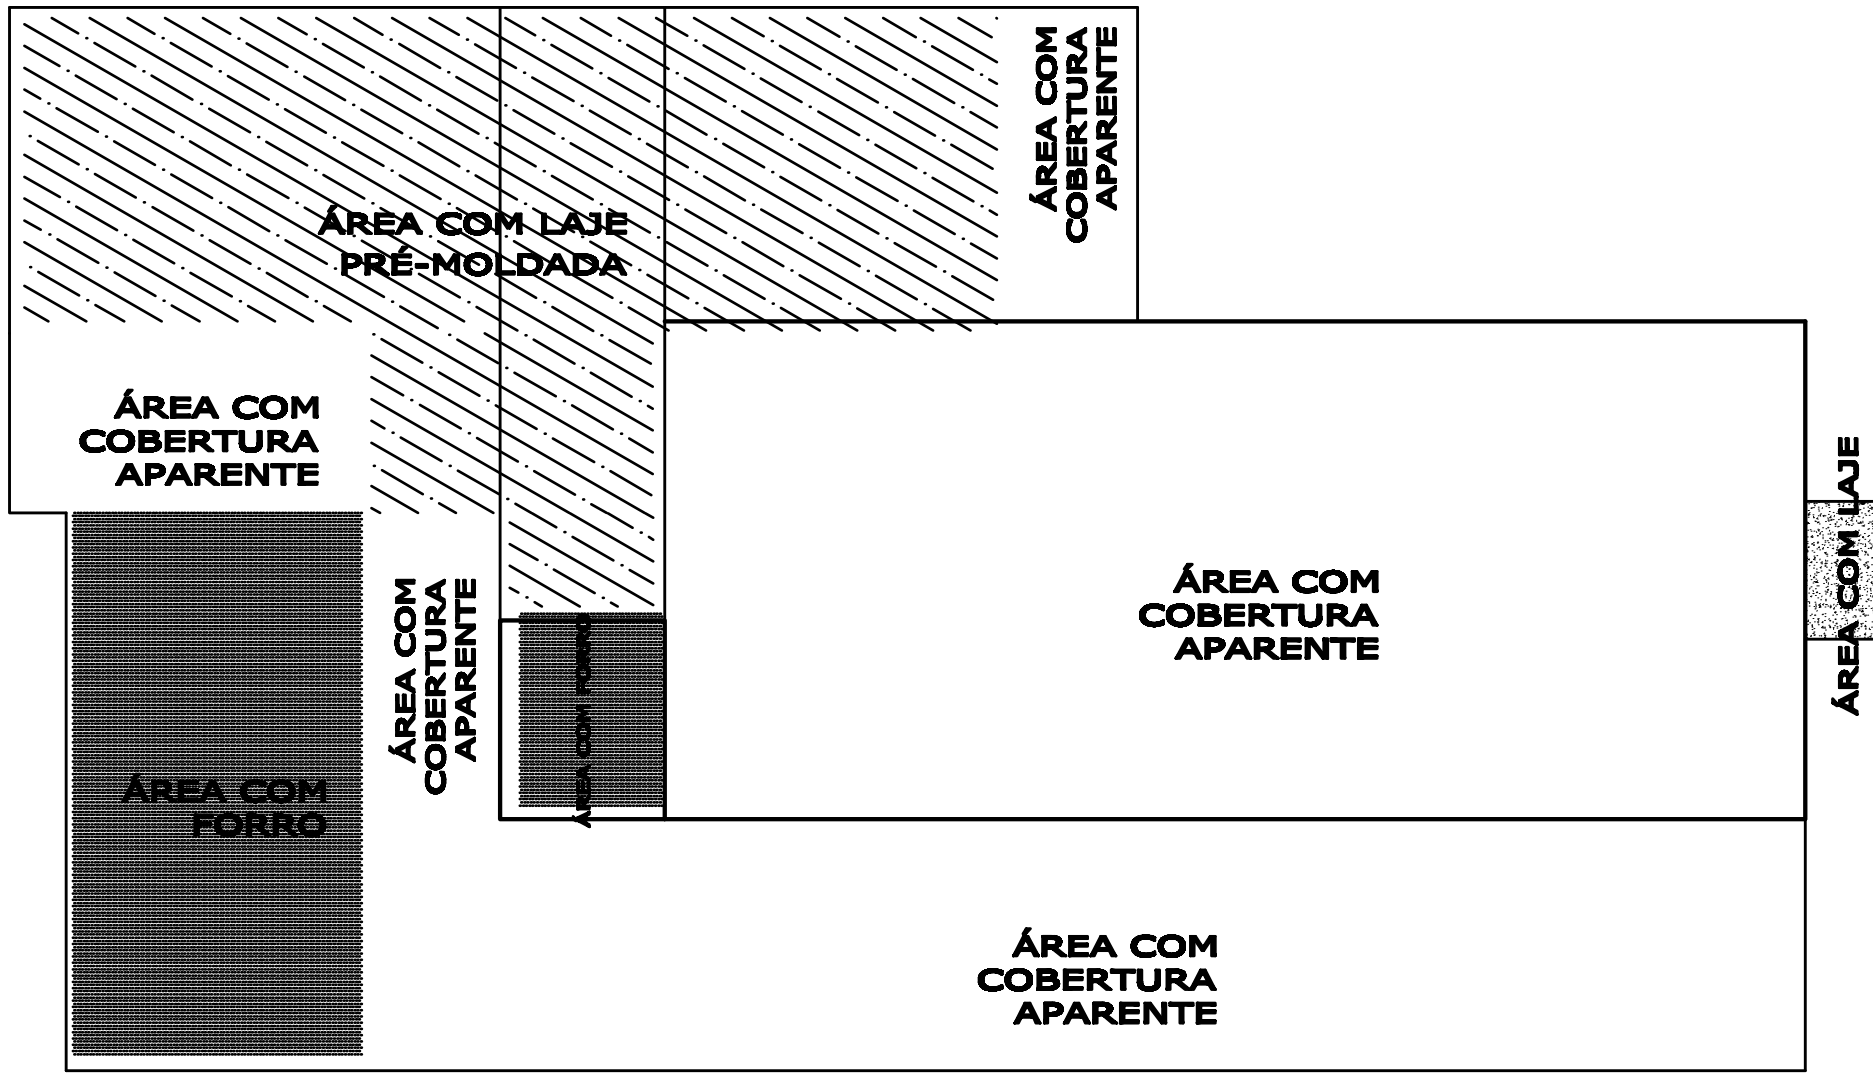

PLANTA DE FORROS
Esc: 1/75

		PRÓ-REITORIA DE INFRAESTRUTURA COORDENADORIA DE OBRAS E PLANEJAMENTO AMBIENTAL E URBANO	
DATA:	NOV/2020	UFPA-CAMPUS CACHOEIRA DO SUL	
REVISÃO:	INDICADA	RESTAURANTE UNIVERSITÁRIO	
DESENHO:	RESP. TÉCNICO:	PLANTA BAIXA - PLANTA DE ÁREAS - PLANTA DE FORRO	
ÁREA:	469,00m ²	ARQ. MARIA DE LOURDES A. DOS SANTOS MATRÍCULA: 1069368 CAU: A13185-7	