


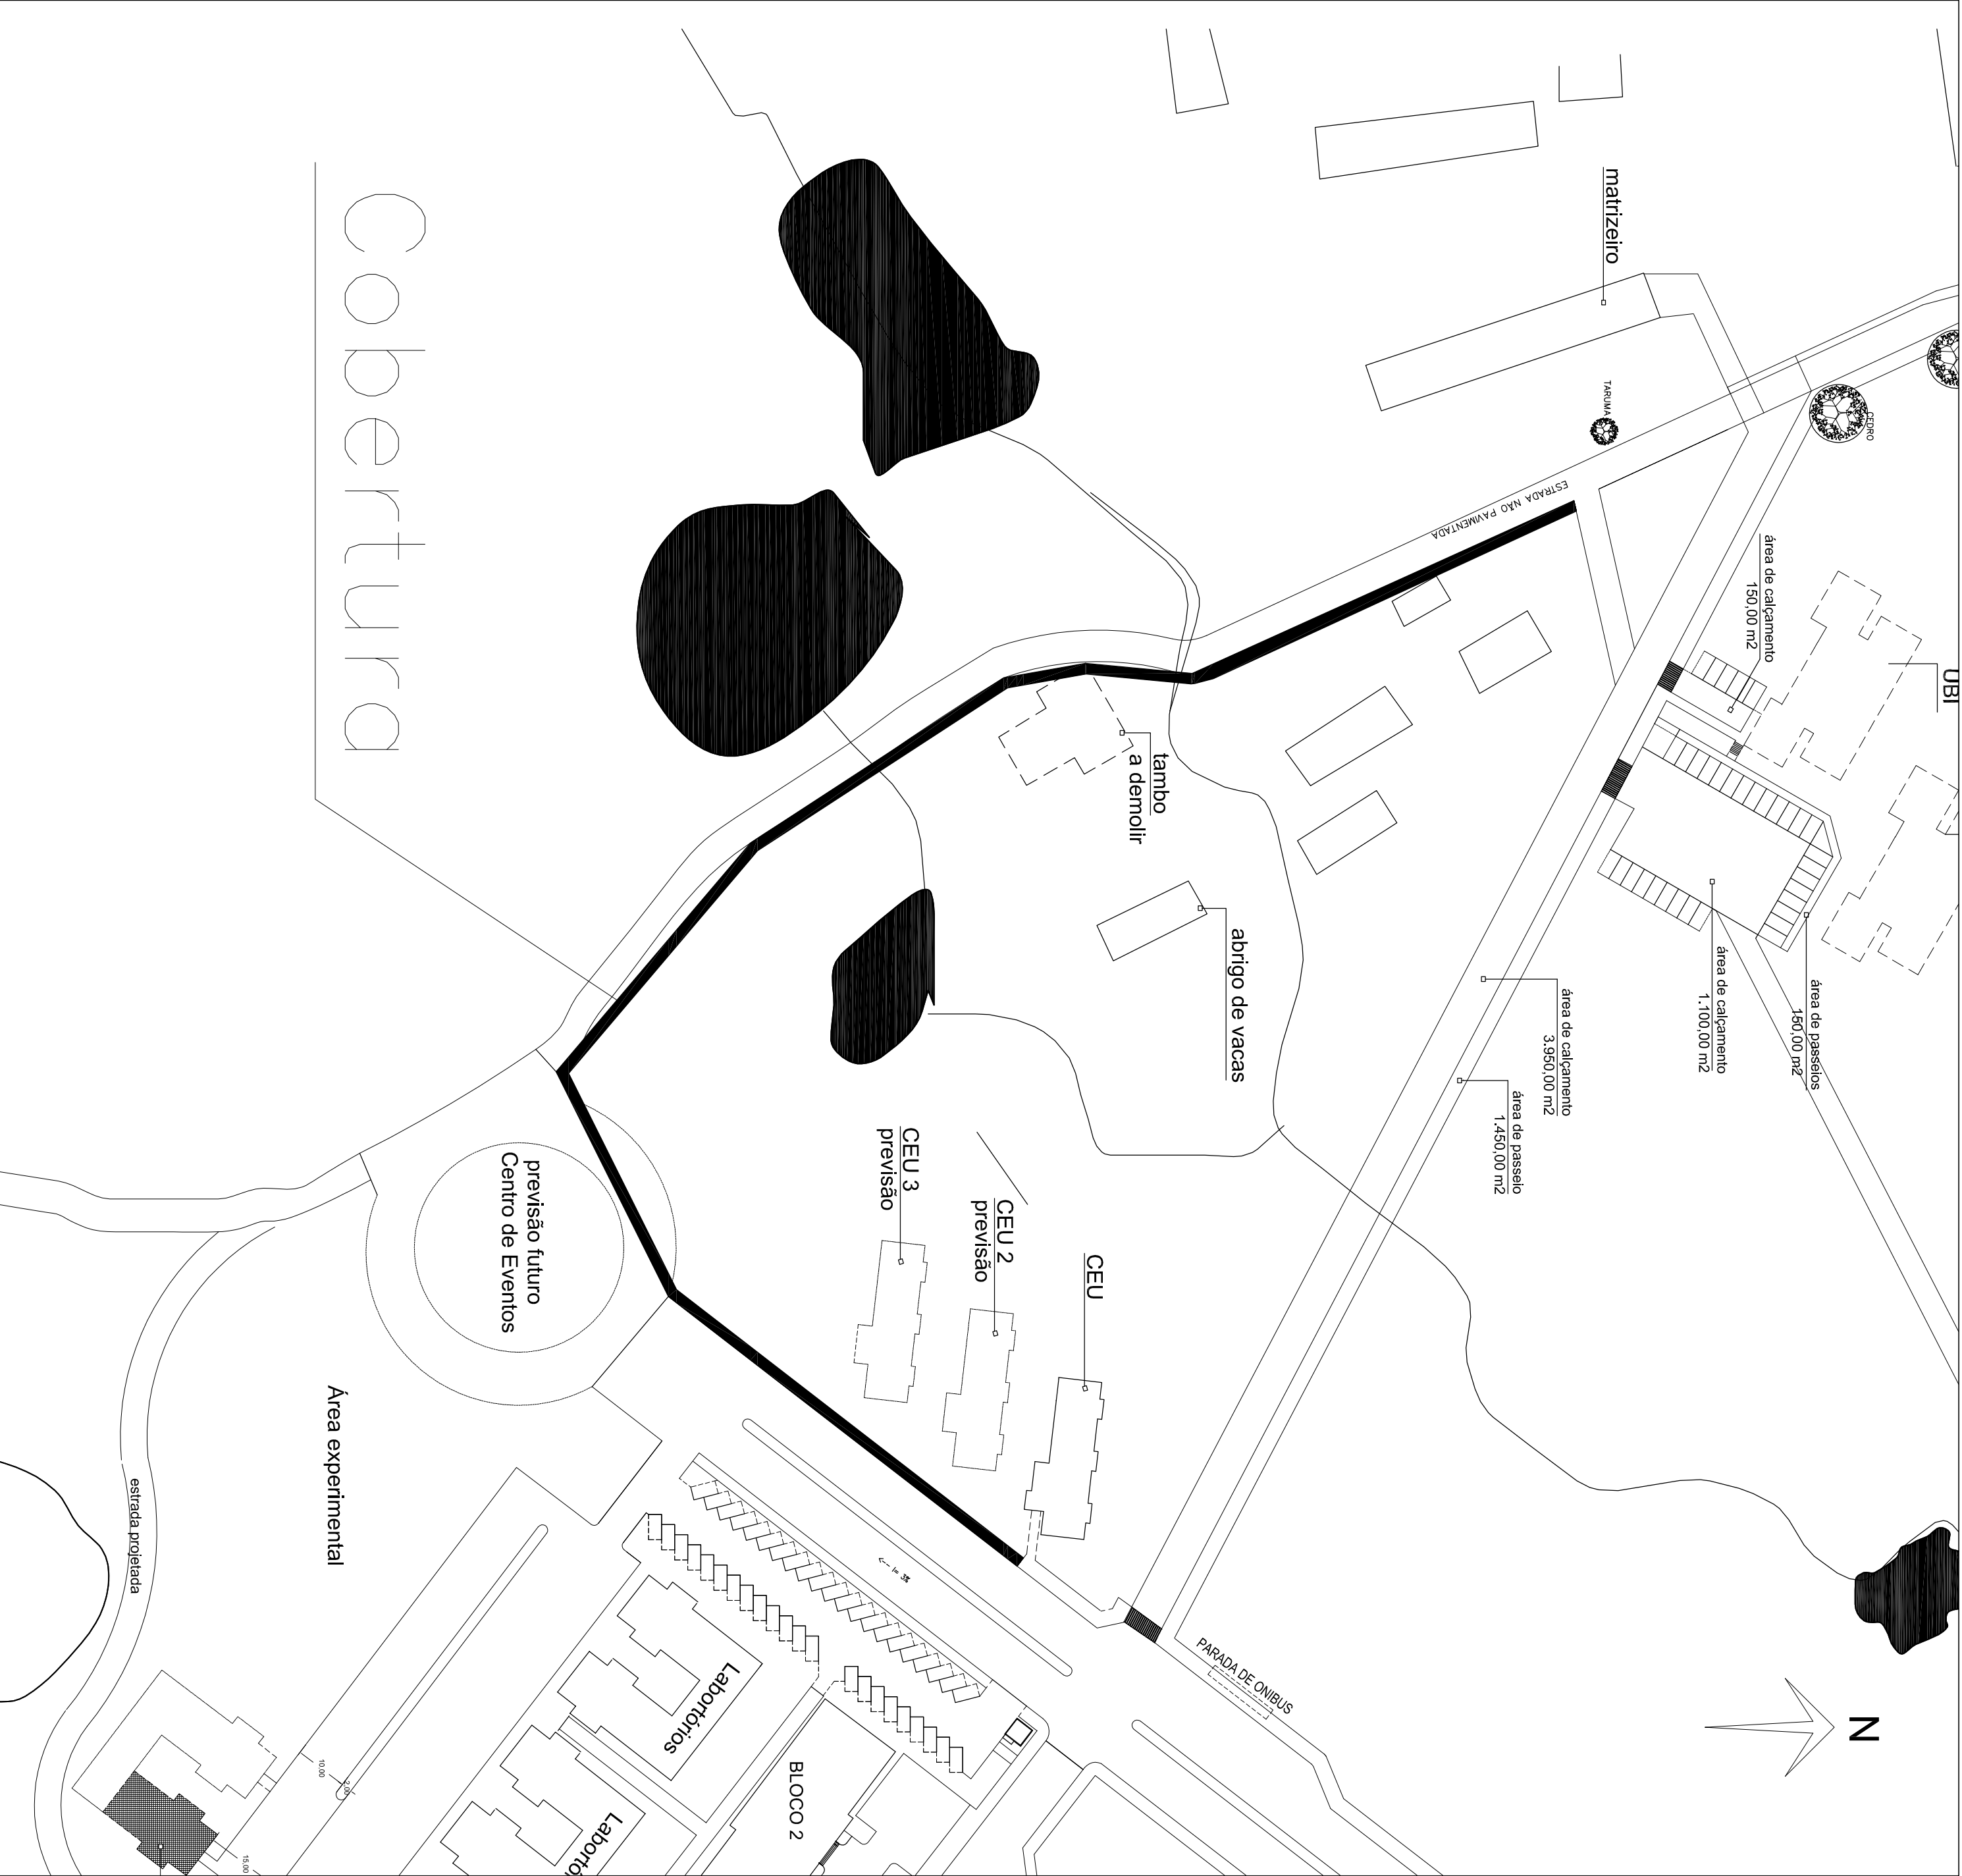

Cobertura

		UNIVERSIDADE FEDERAL DE SANTA MARIA PRÓ-REITORIA DE INFRAESTRUTURA COORDENADORIA DE OBRAS E MANUTENÇÃO	
DATA: NOVEMBRO 2020		PROJETO: COBERTURA CALÇADA - CAMPUS FREDERICO WESTPHALEN	FEITO POR: FRANÇISCA USP
REVISÃO:		PLANTA DE SITUAÇÃO	
ESCALA: 1:1000	RESP. TÉCNICO: SINFE: 1754450	Engº Daniel Sacchet Barin CREA: 112108	ARQ - 01/02