
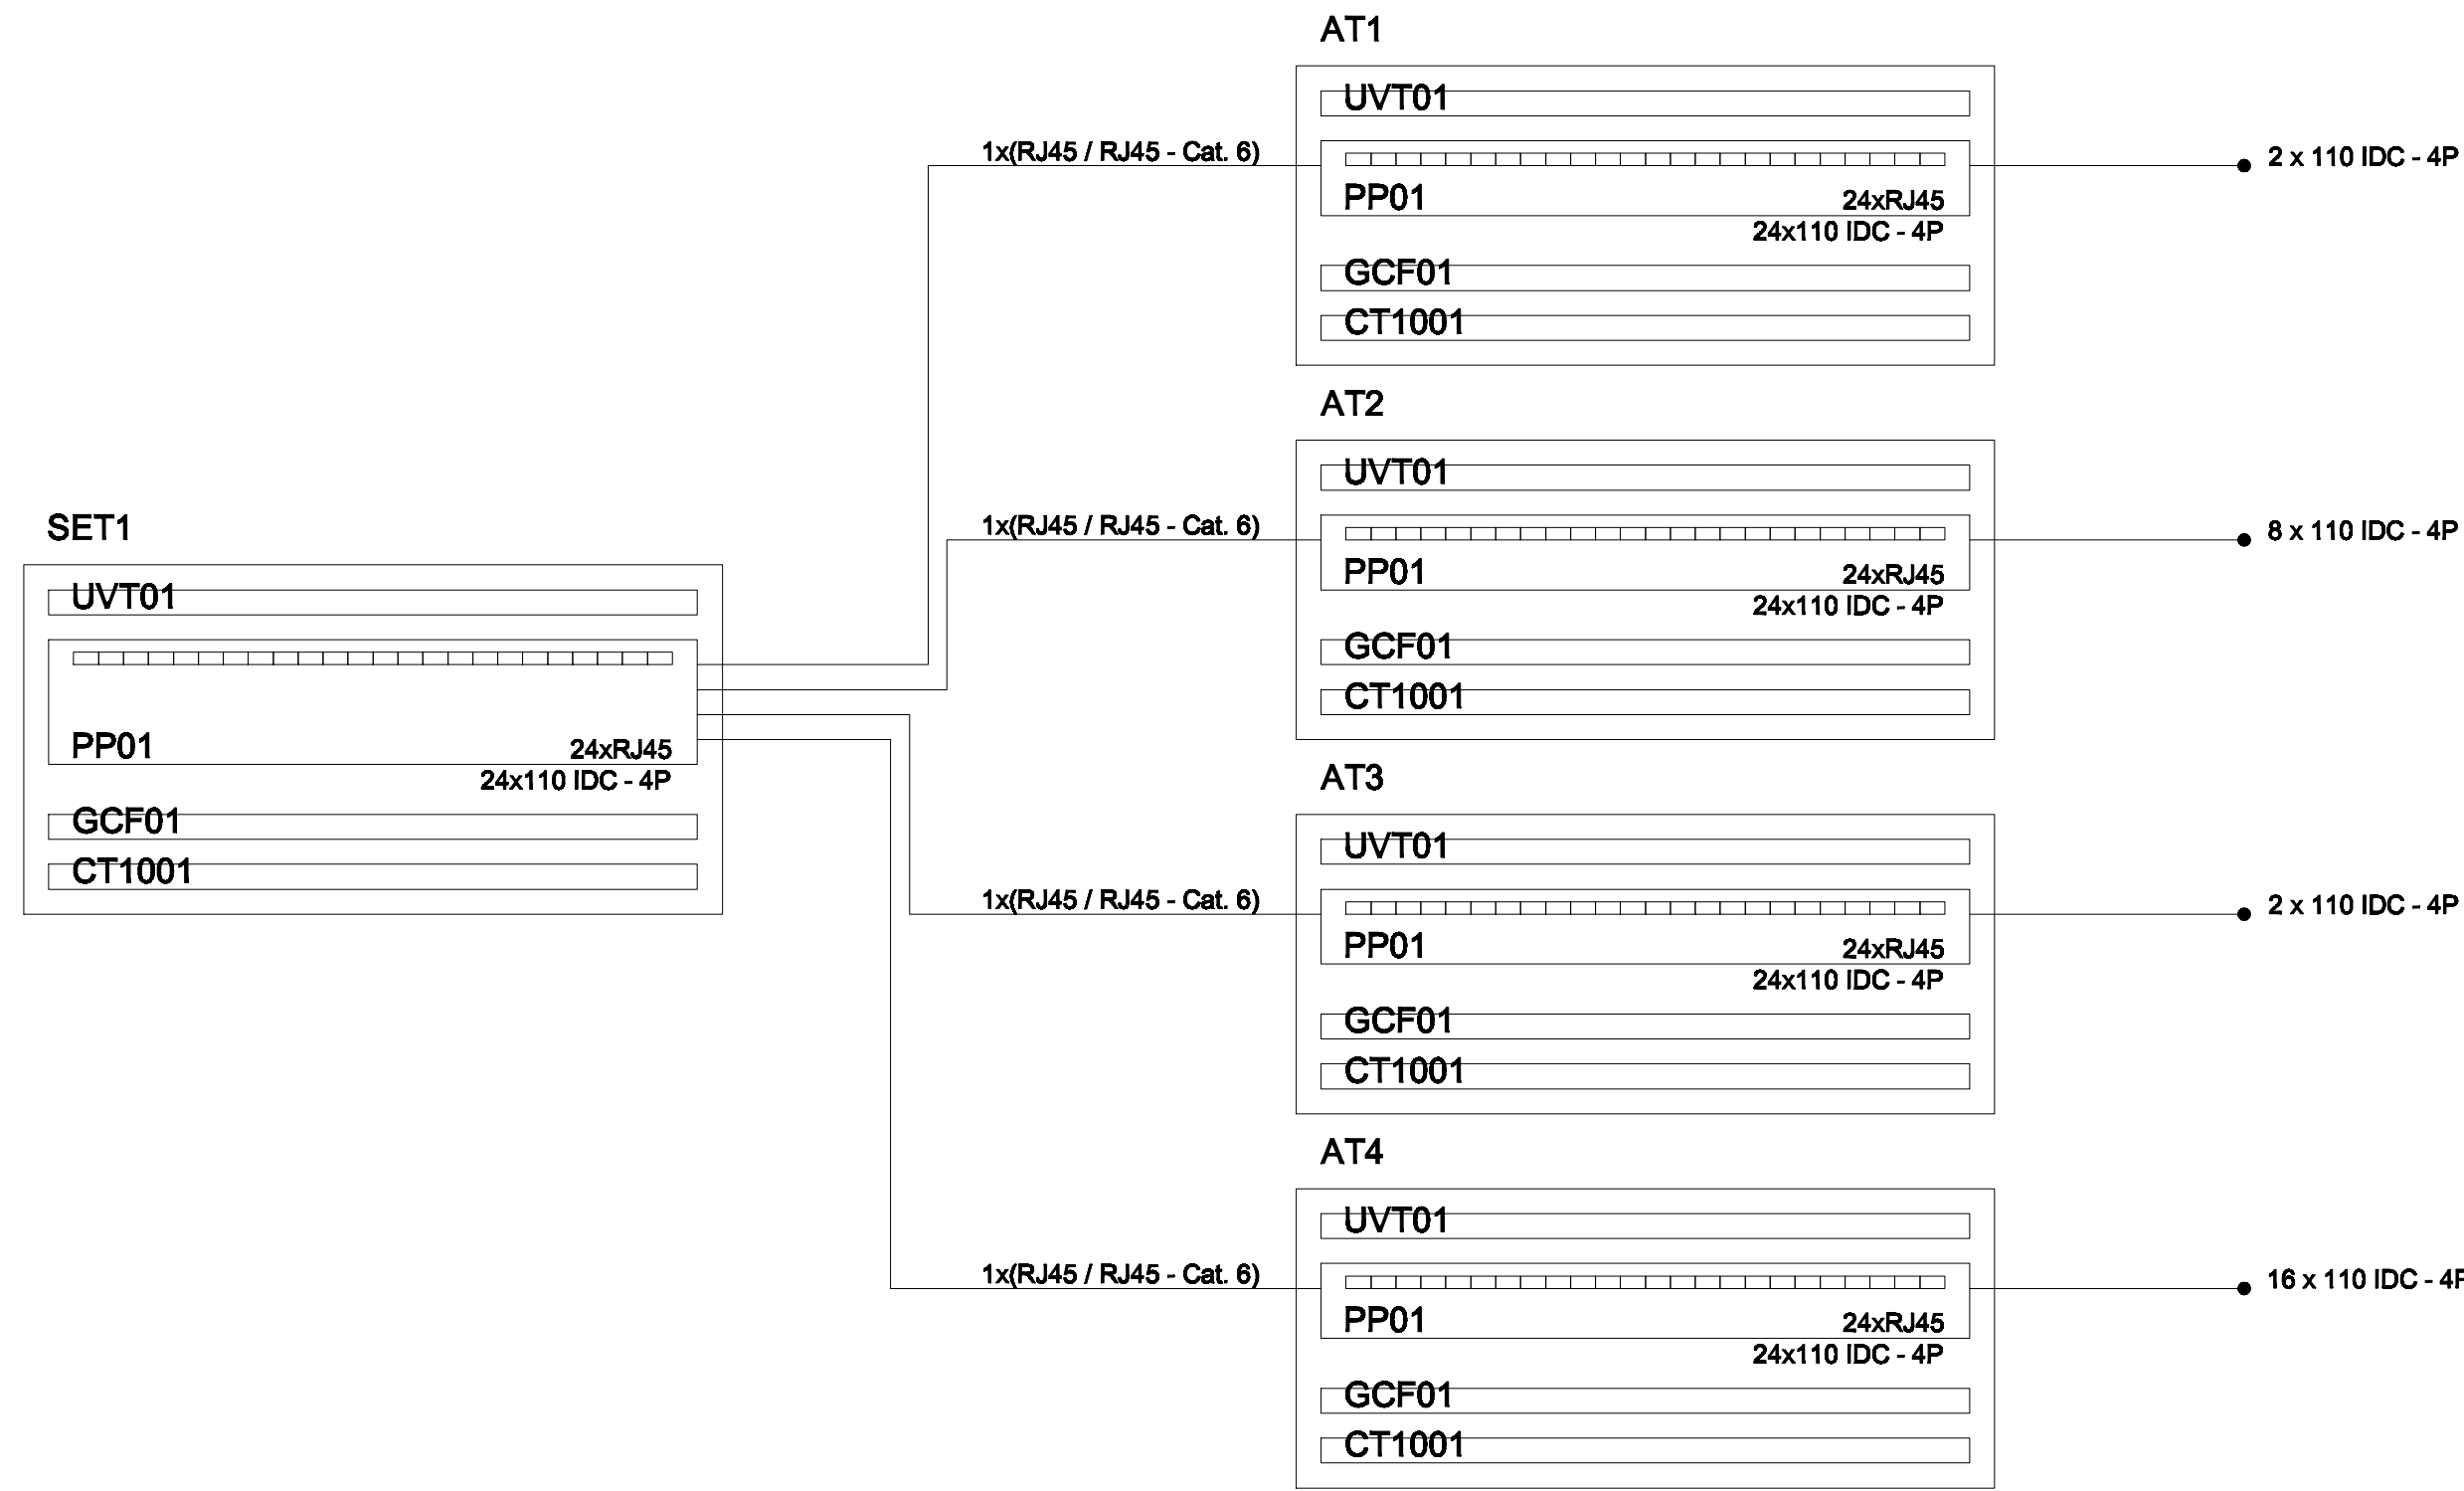


SEGUNDO PAVIMENTO

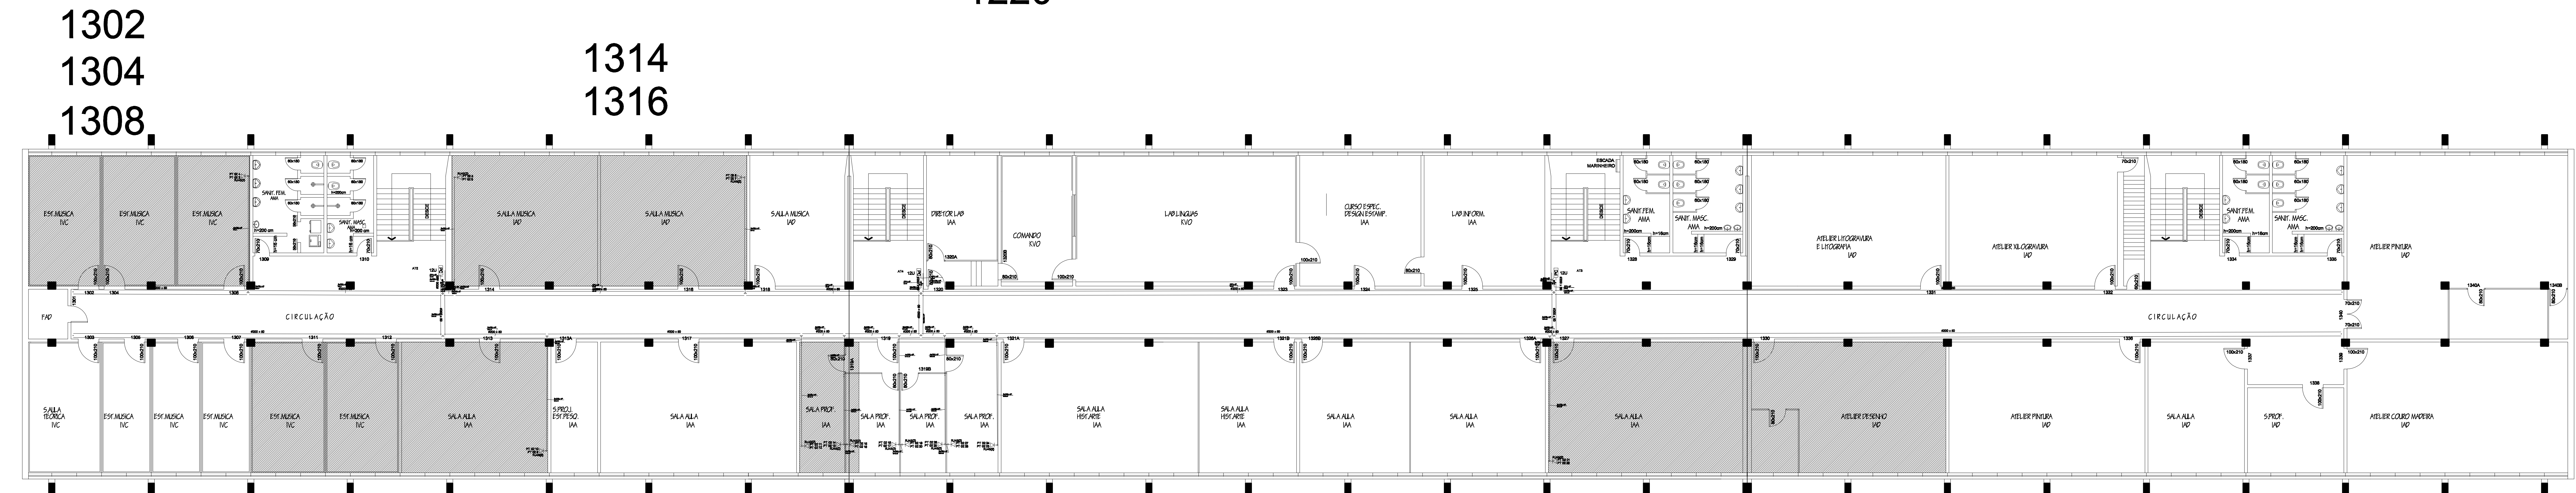

TERCEIRO PAVIMENTO