


2

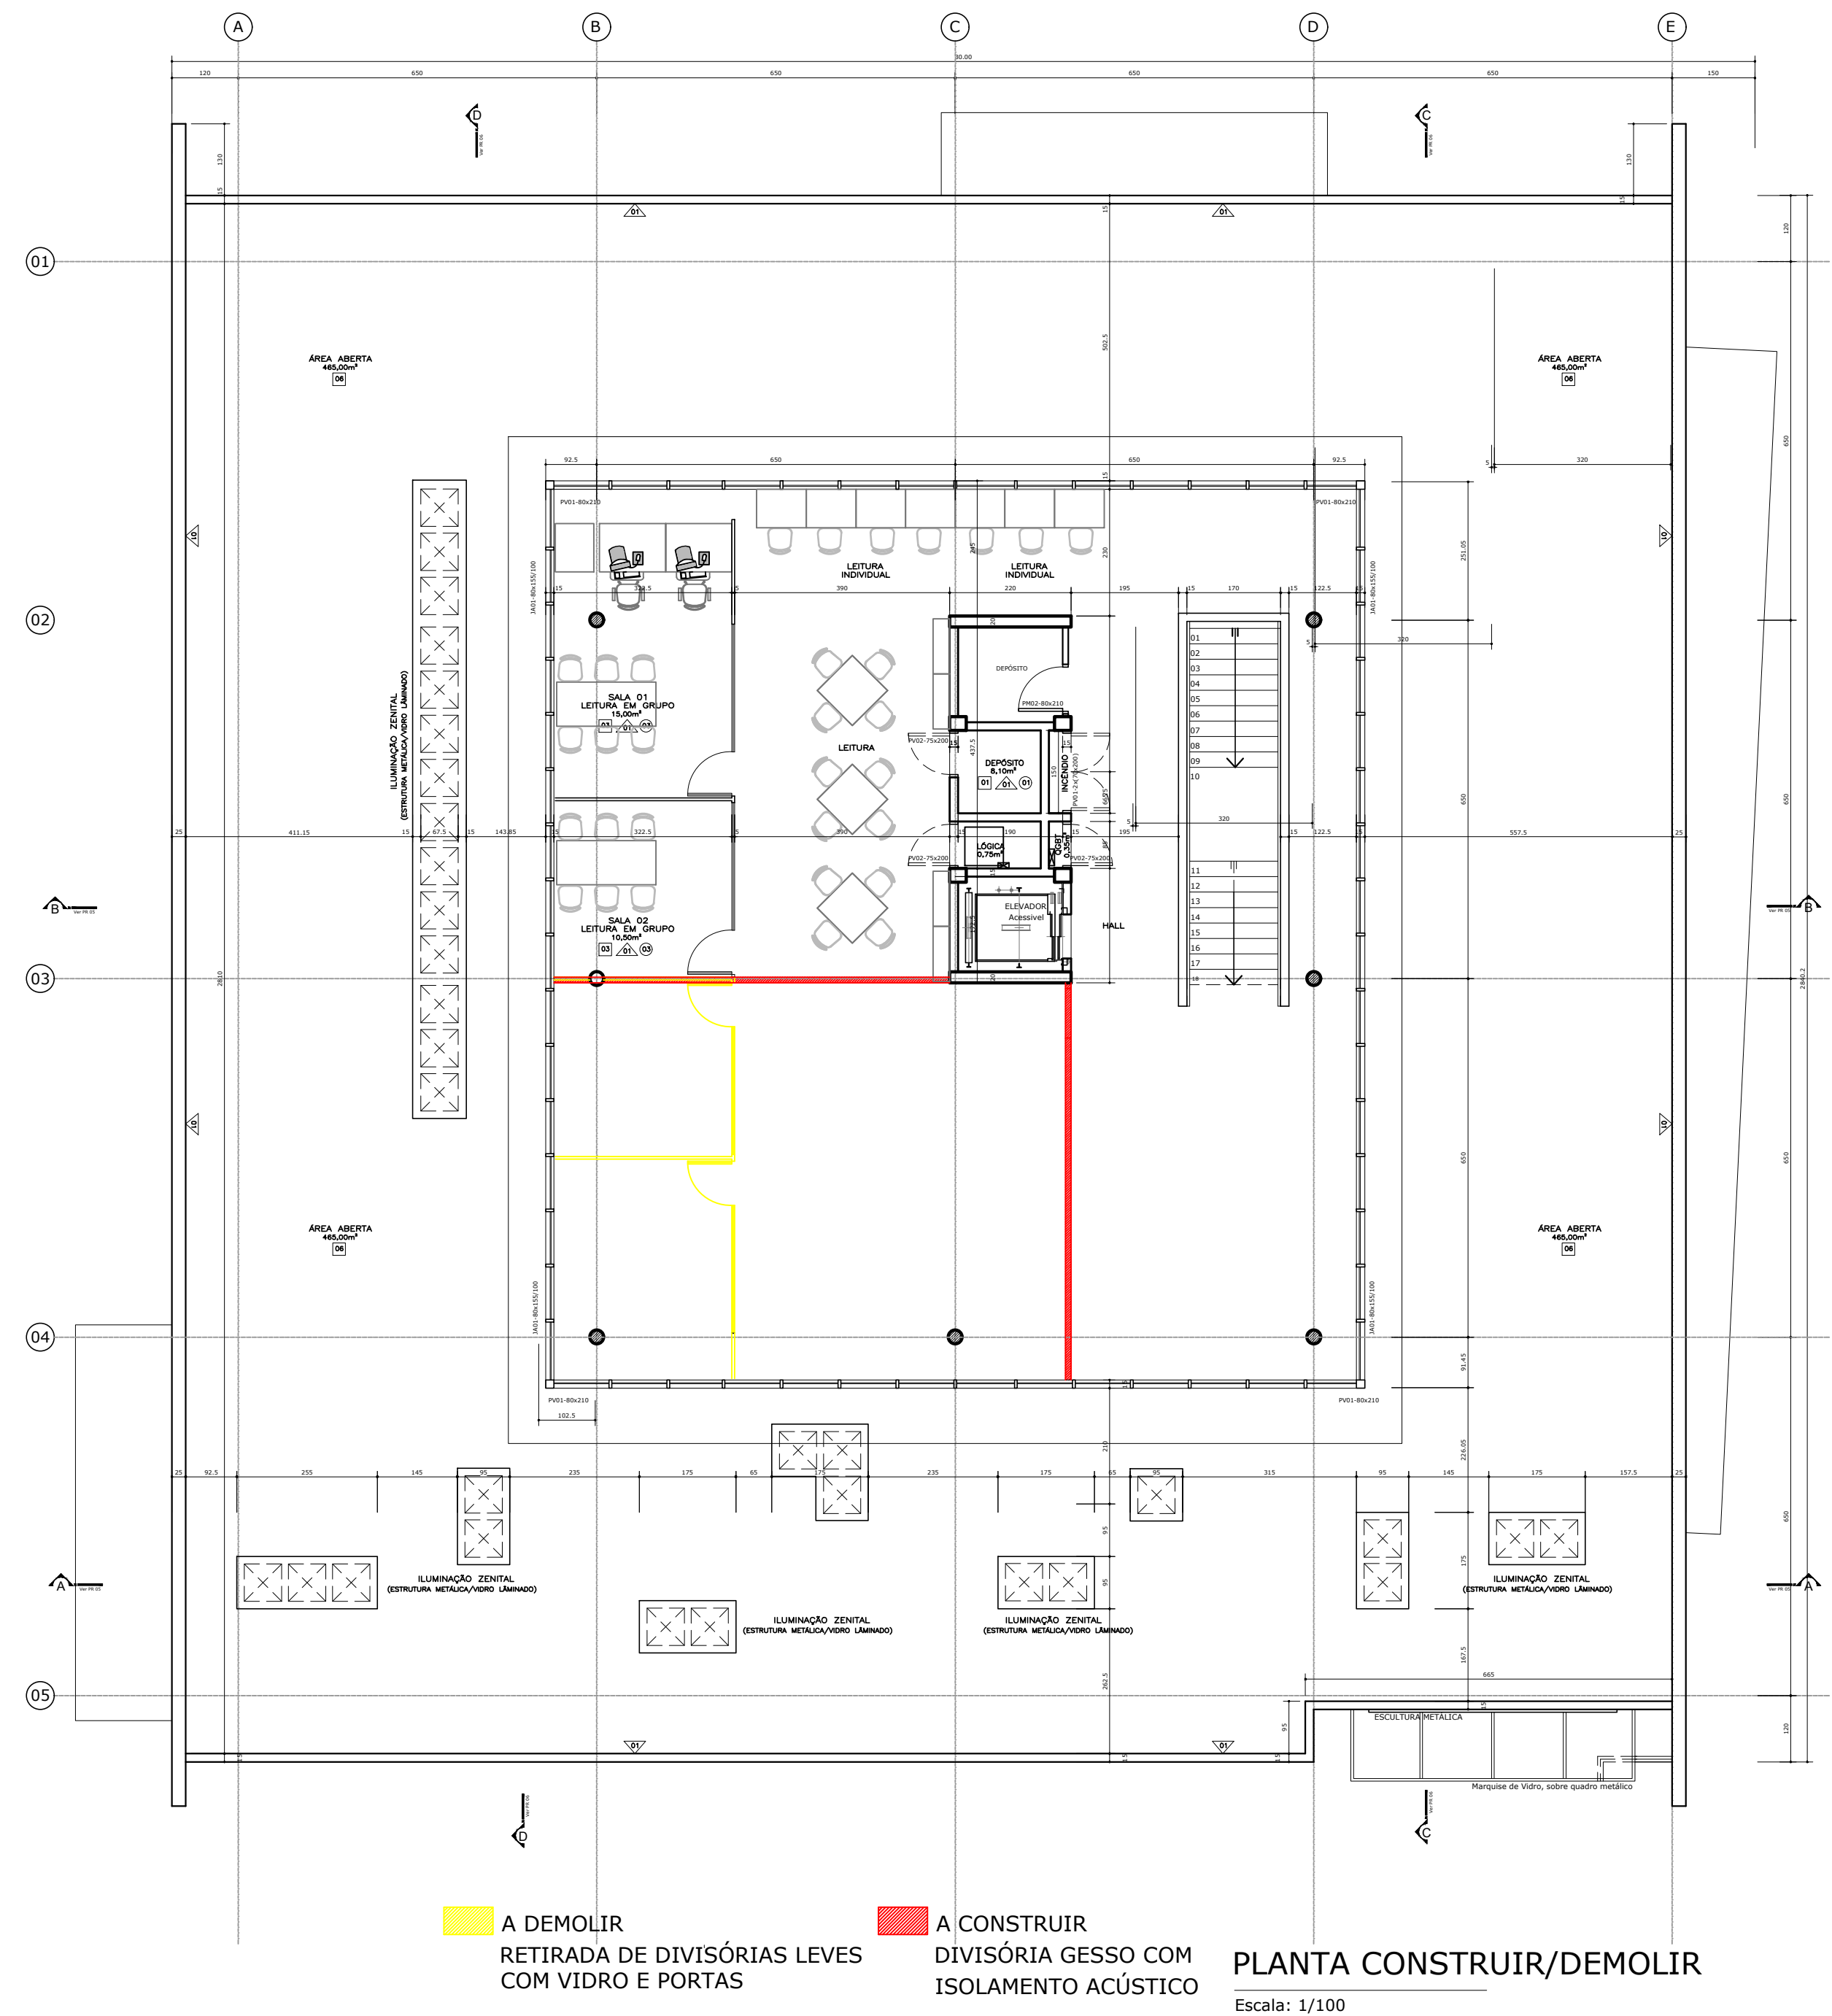


A DEMOLIR
RETIRADA DE DIVISÓRIAS LEVES
COM VIDRO E PORTAS

A CONSTRUIR
DIVISÓRIA GESSO COM
ISOLAMENTO ACÚSTICO

PLANTA CONSTRUIR/DEMOLIR
Escala: 1/100

VER DETALHAMENTO DE MOBILIÁRIO EM PRANCHAS ESPECÍFICAS

 UFSC	PRÓ-REITORIA DE INFRAESTRUTURA COORDENADORIA DE OBRAS E MANUTENÇÃO DIVISÃO DE OBRAS E PROJETOS		
JUL/2020	PRÓ-REITORIA DE EXTENSÃO		
	ESPAÇO DINÂMICO INTERATIVO - BIBLIOTECA CCSH - 3º PVTO		
	LOCALIZAÇÃO PLANTA CONSTRUIR		8/17
ACADÊMICAS: NADIANE JORIS RHAÍSSA PORTO	PROJETO: PROFª RESP. ARQ. ME. RENATA ZAMPIERI SIAPE: 1648671	ADAPTAÇÃO: ARQ. URB. ME. GIANINE PIVETTA MELLO SIAPE 14.33521 CAURS A29638-4	