Profª. responsável: Arq. Me. Renata Zampieri
(renatazampieri@ufsm.br) | (51) 3724-8405 | (55) 99973-8633

DETALHAMENTO DE MOBILIÁRIO

MOB. 01 – ARQUIBANCADA

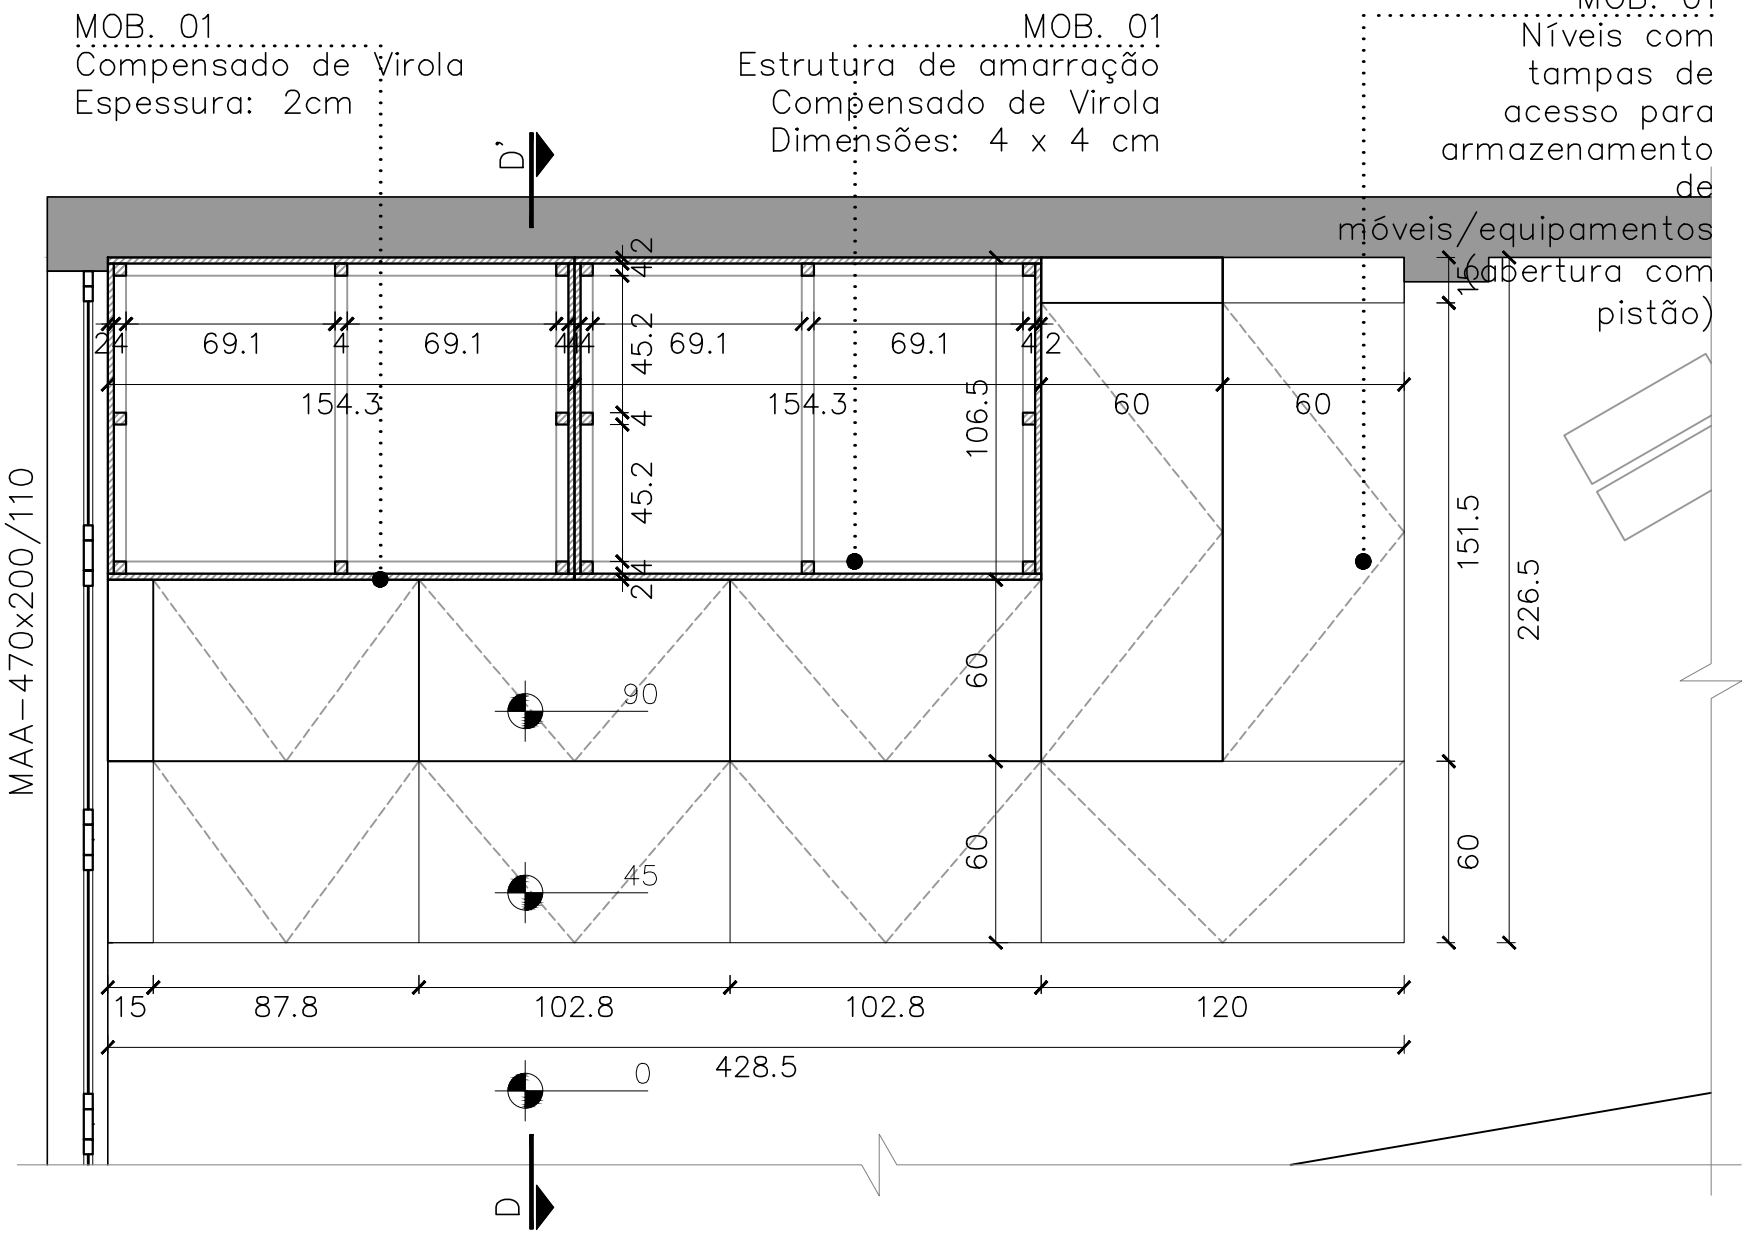

CORTE CC'
ESCALA: 1/25