


1 PLANTA BAIXA MOBILIADA
ESC: 1/50

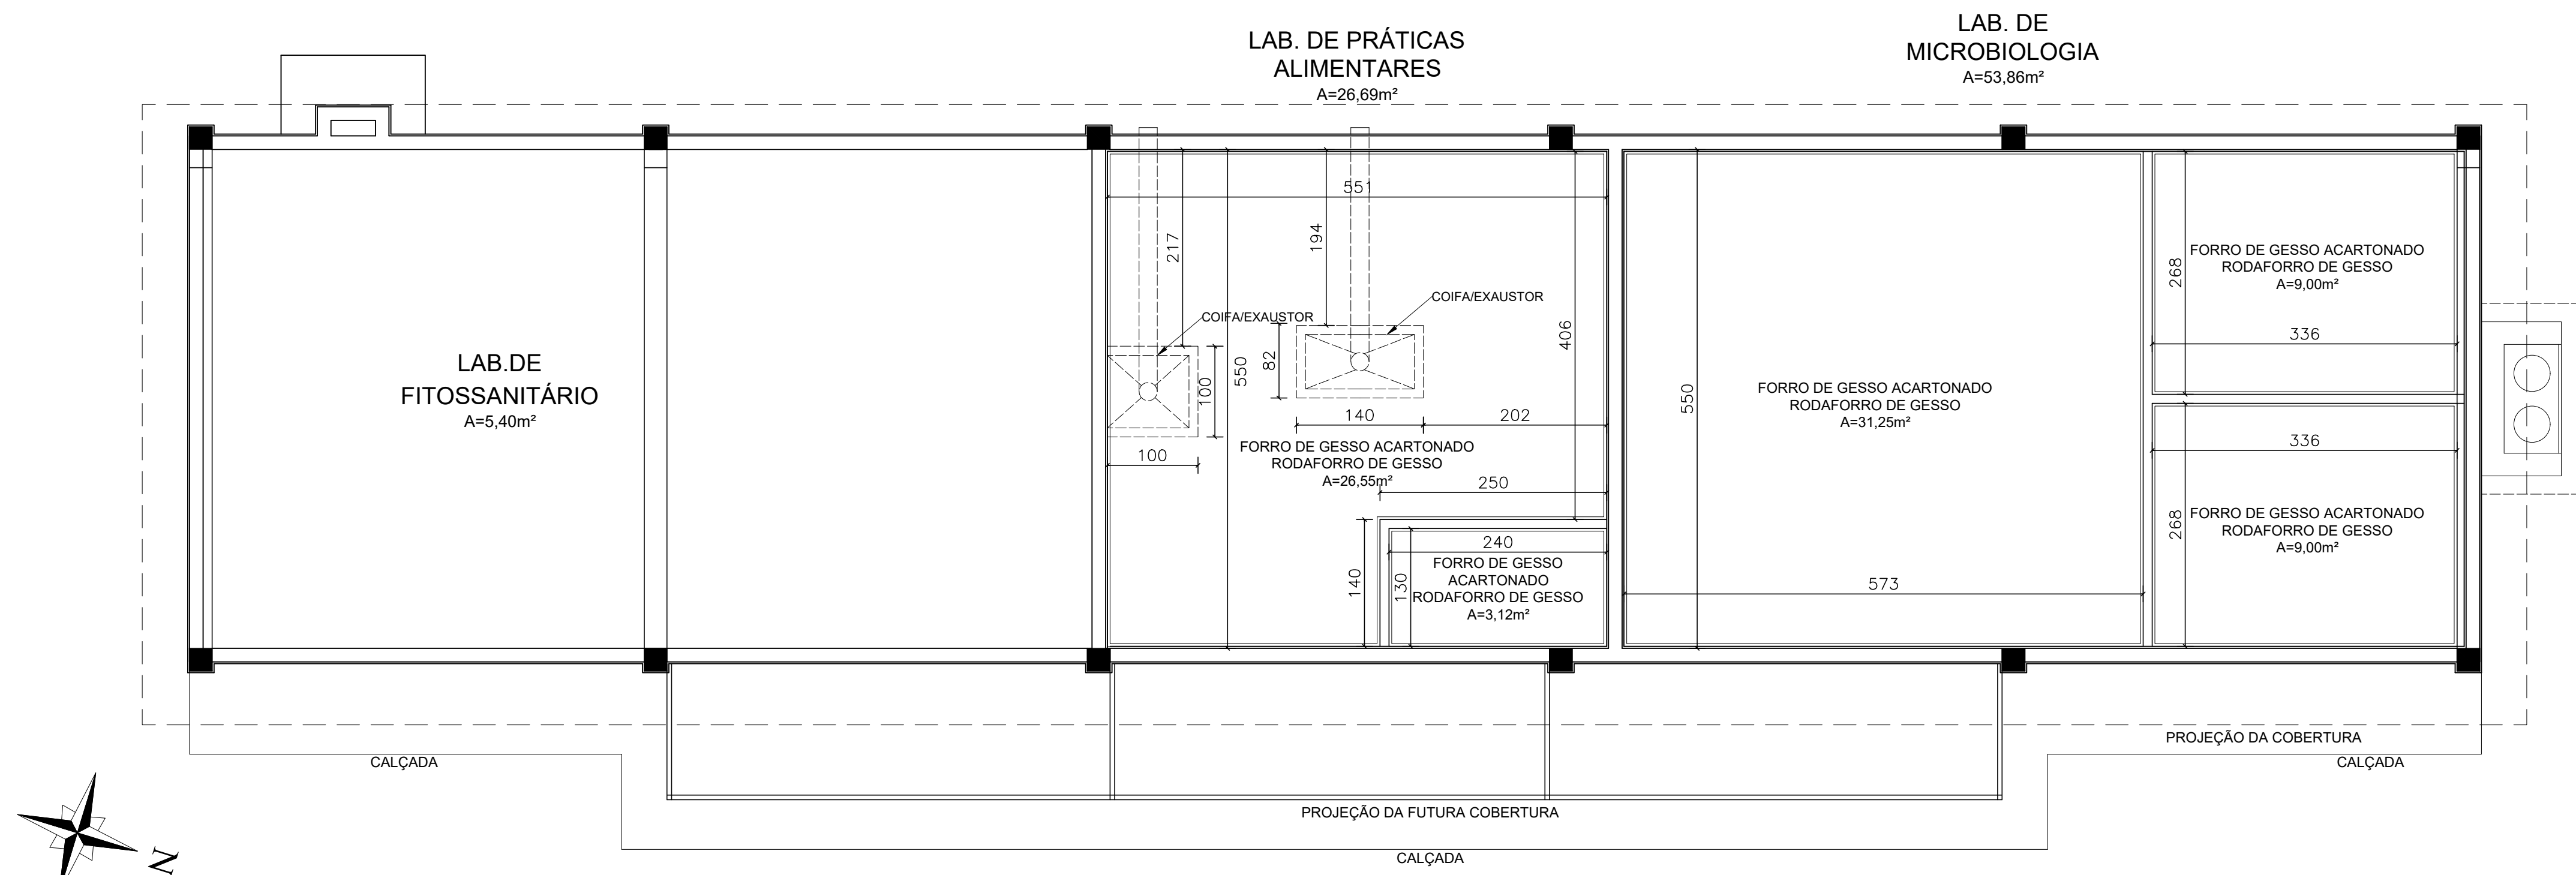

2 PLANTA DE FORRO
ESC: 1/50

NUP: 23081.074812/2021-77

Prioridade: Normal

Memorando de comunicação entre unidades administrativas

010 - Organização e Funcionamento

COMPONENTE

Ordem	Descrição	Nome do arquivo
2	Memorando de unidade administrativa (063.2)	A1-02-05 - POLITÉCNICO - Labs Microbiologia e Práticas alimentares.pdf

Assinaturas

10/09/2021 08:25:24

CHARLES DE ALMEIDA FERREIRA (Arquiteto Urbanista)

01.11.03.05.0.0 - SETOR DE PLANEJAMENTO URBANO - SPU

Código Verificador: 841460

Código CRC: e744fc21

Consulte em: <https://portal.ufsm.br/documentos/publico/autenticacao/assinaturas.html>

