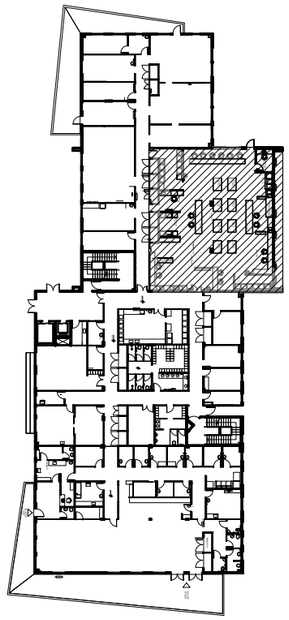

LOCALIZAÇÃO LABORATÓRIO BIOQUÍMICA E IMUNOLOGIA

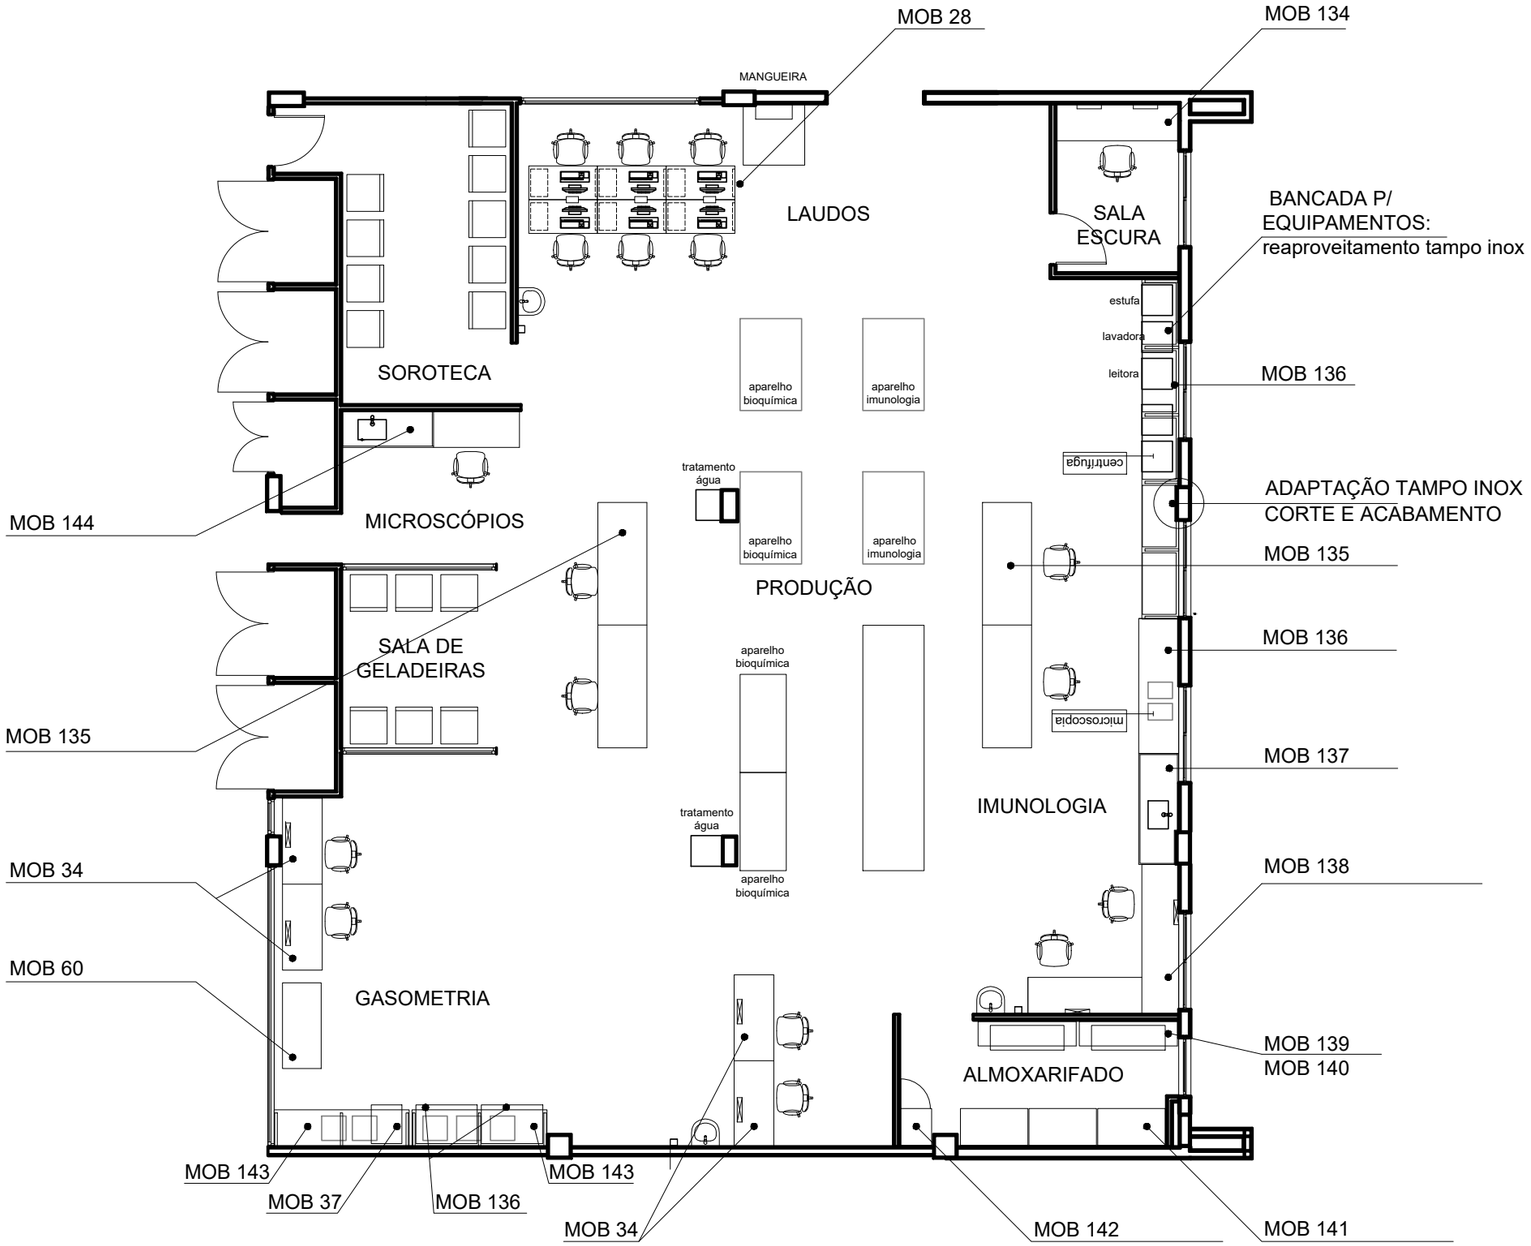

LAYOUT
IDENTIFICAÇÃO DE MOBILIÁRIO
ESC 1:100

UFSM - PRÓ-REITORIA DE INFRAESTRUTURA
SETOR DE PLANEJAMENTO URBANO - ARQ. GIANINE MELLO
PROJETO DE MOBILIÁRIO - LABORATÓRIO CENTRAL HUSM

LAYOUT
BIOQUÍMICA E IMUNOLOGIA

1