

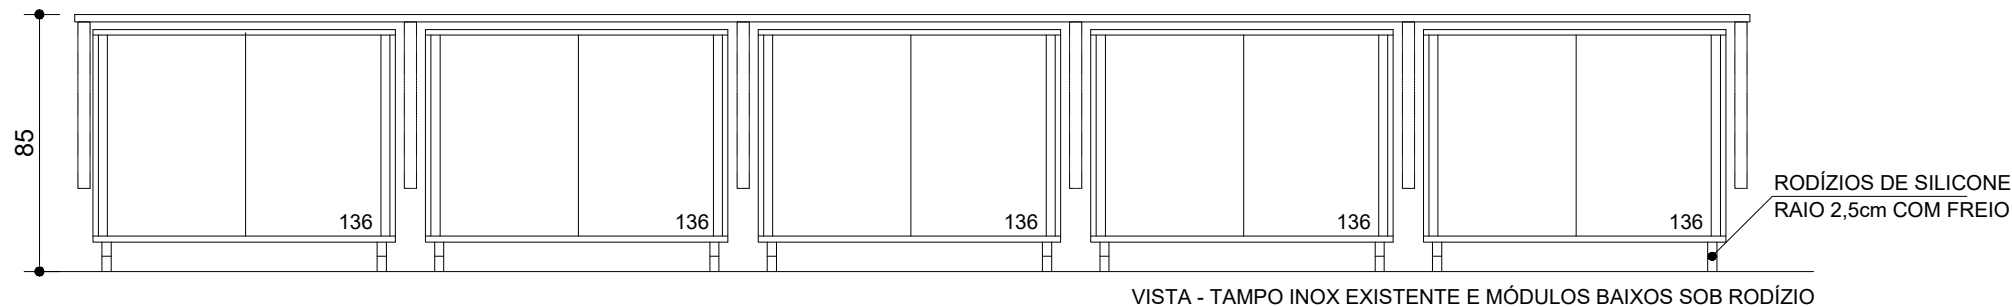
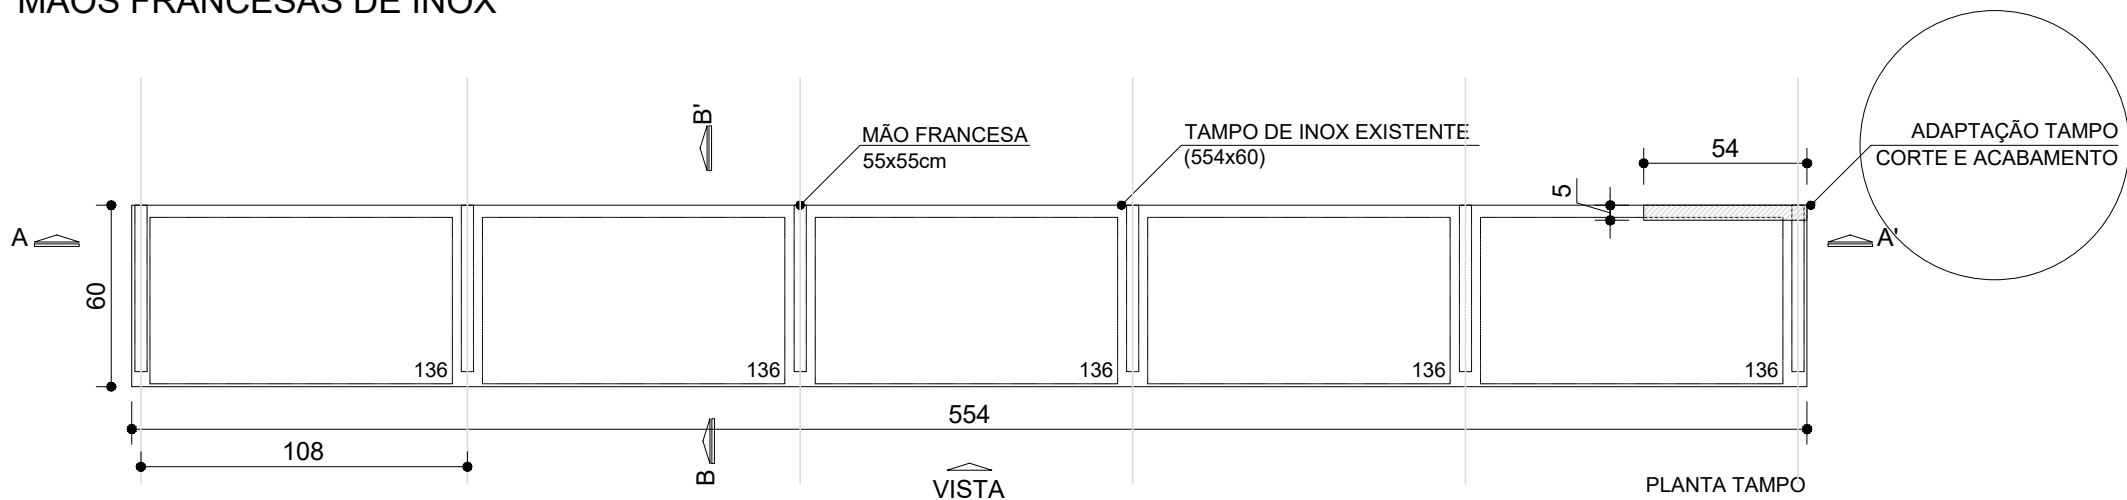
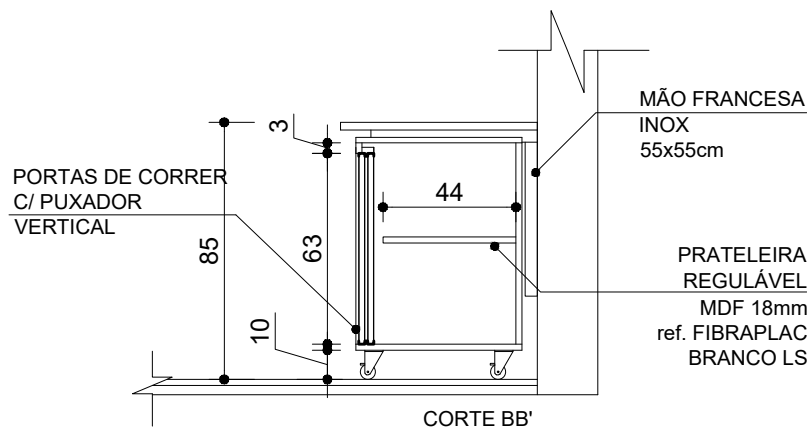


BANCADA P/ EQUIPAMENTOS  
TAMPO INOX EXISTENTE A SER RELOCADO - FIXADO COM  
MÃOS FRANCESAS DE INOX

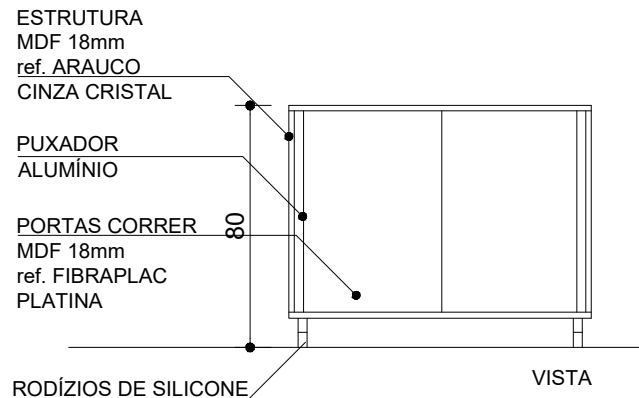

MOBILIÁRIO 136 - ARMÁRIO BAIXO

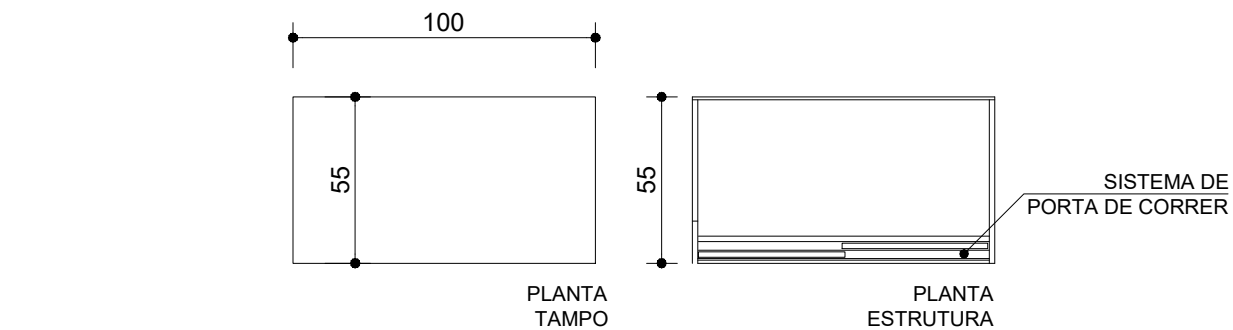

VISTA CONJUNTO