

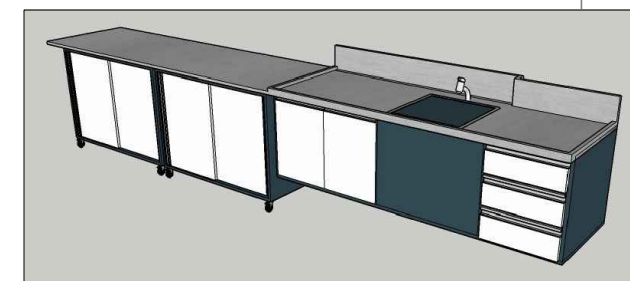
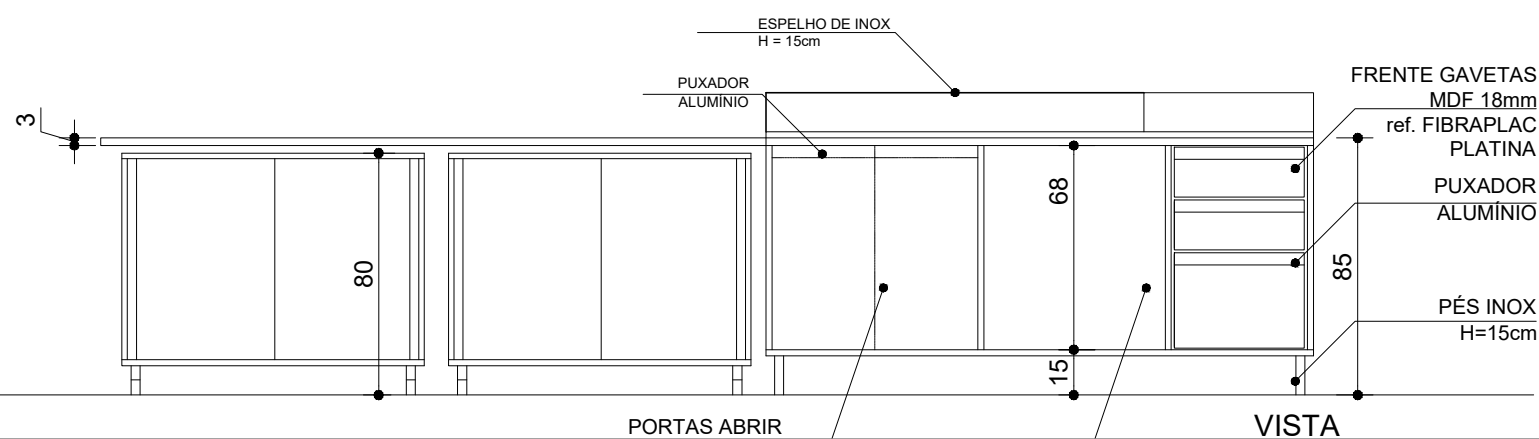


MOBILIÁRIO 137

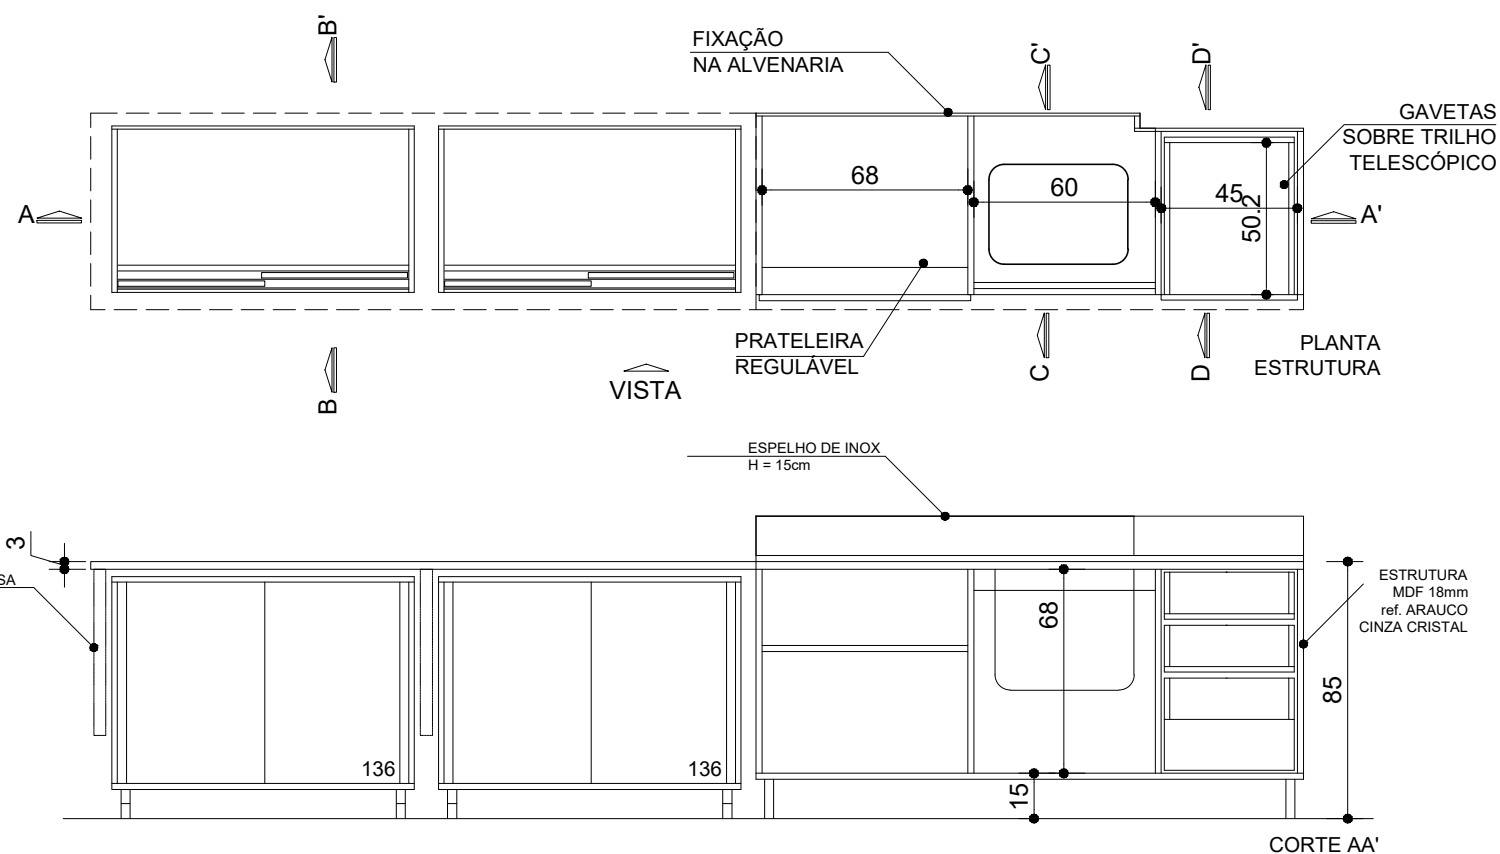

VISTA MOBILIÁRIO 137

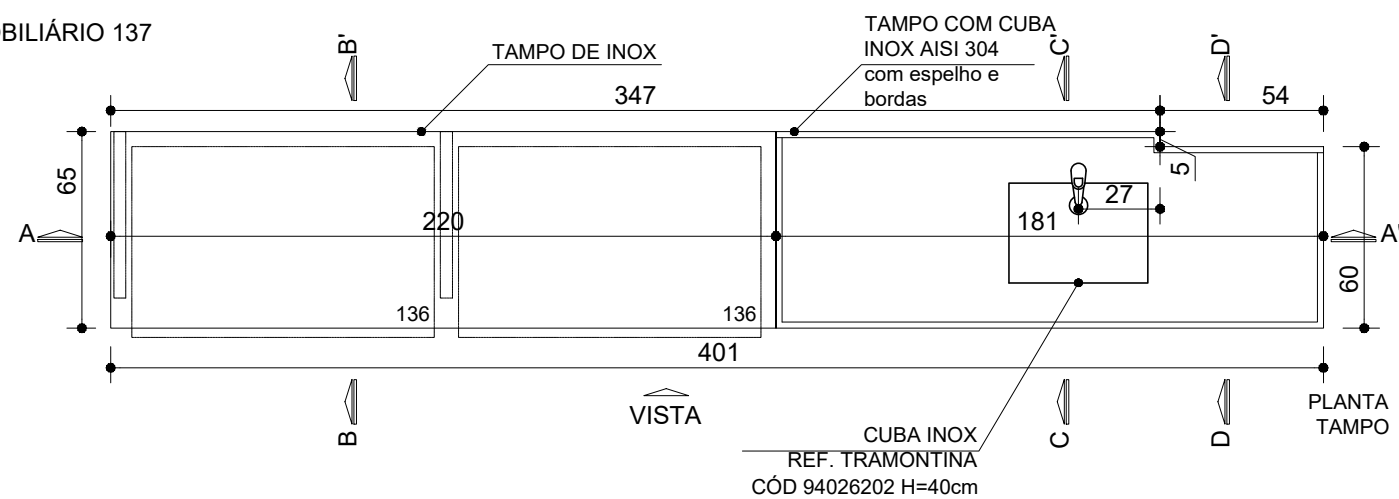