


MOBILIÁRIO 34 - BANCADAS P/ 1 COMPUTADOR E PAINEL VERTICAL

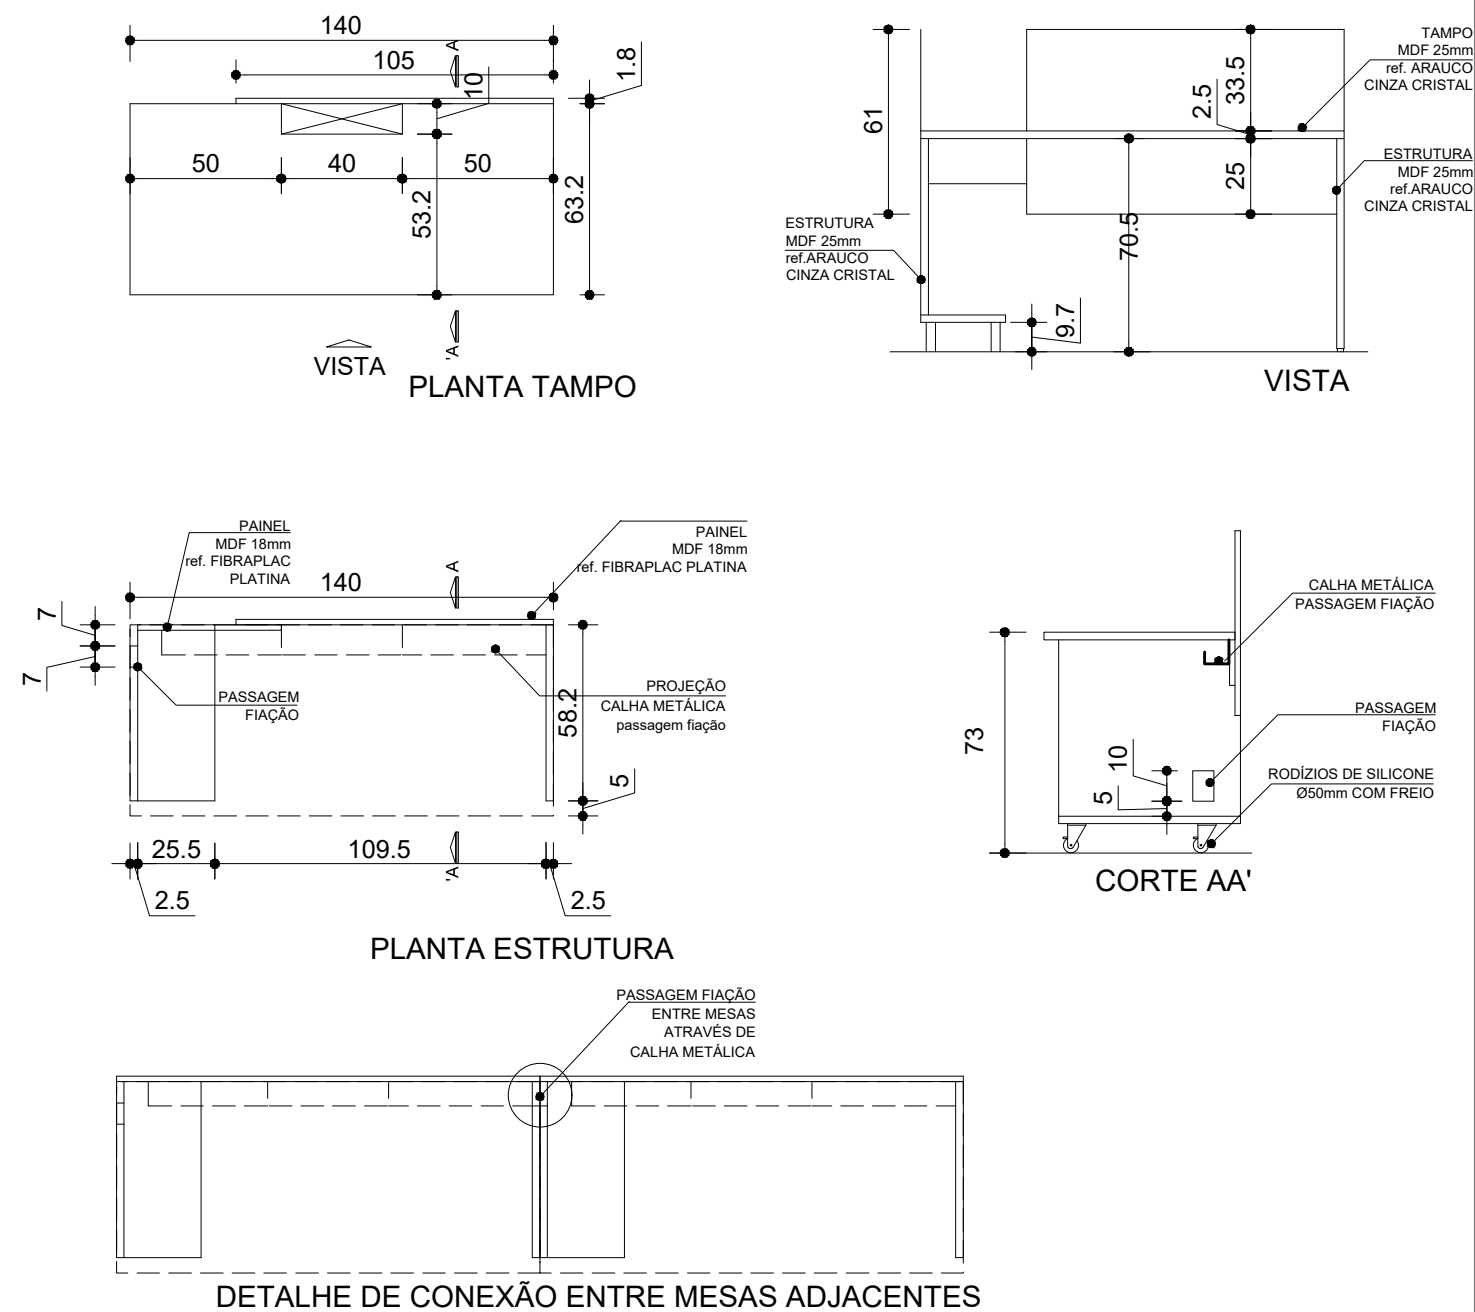

CONJUNTO MOBILIÁRIO 34

60 - BANCADA COM PORTAS DE CORRER

