



MOBILIÁRIO 143 - BANCADAS P/ EQUIPAMENTOS

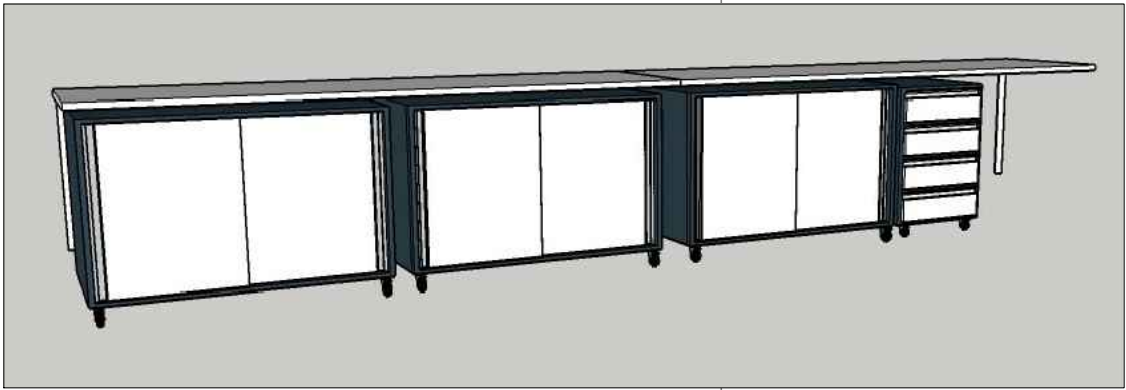

CONJUNTO MOBILIÁRIO 143, 136, 37

MOBILIÁRIO 37 - GAVETEIRO SOBRE RODÍZIOS

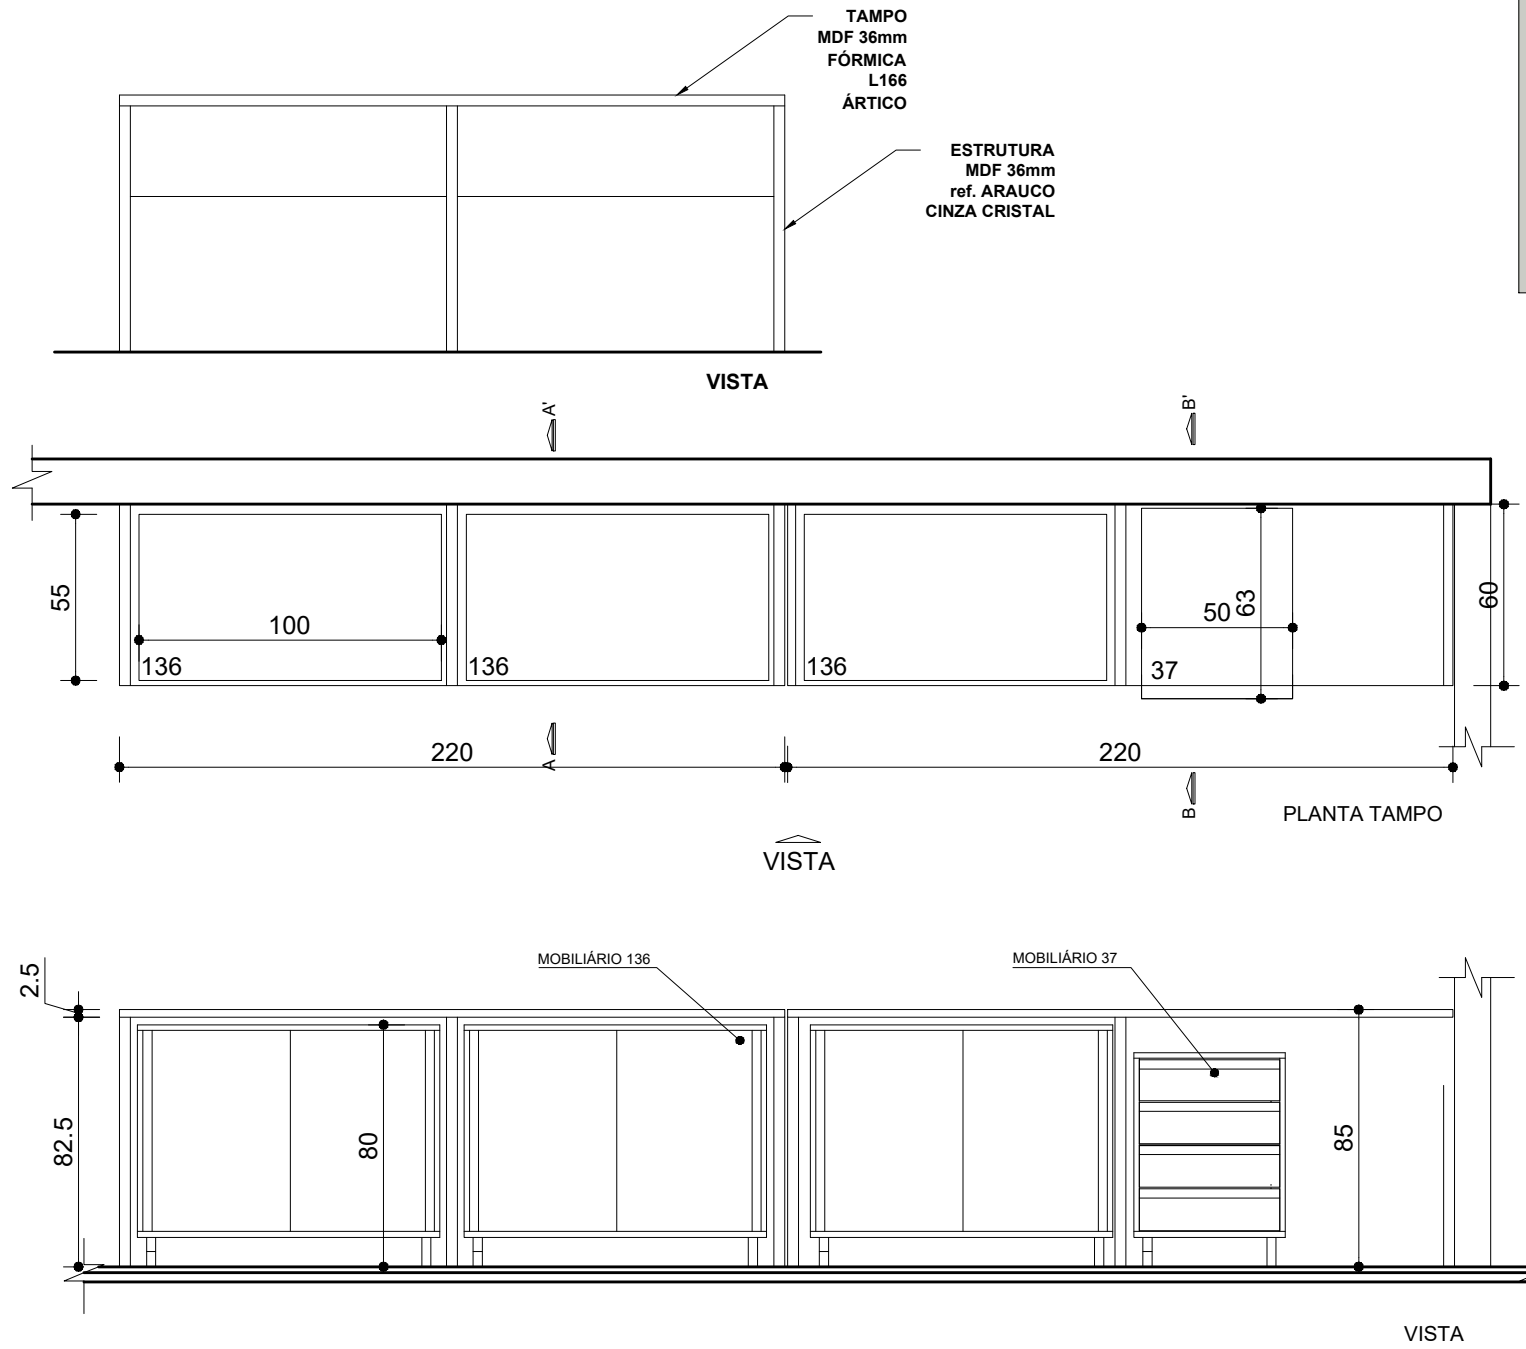