




MOBILIÁRIO 150 - ARMÁRIO ALTO COM PORTAS

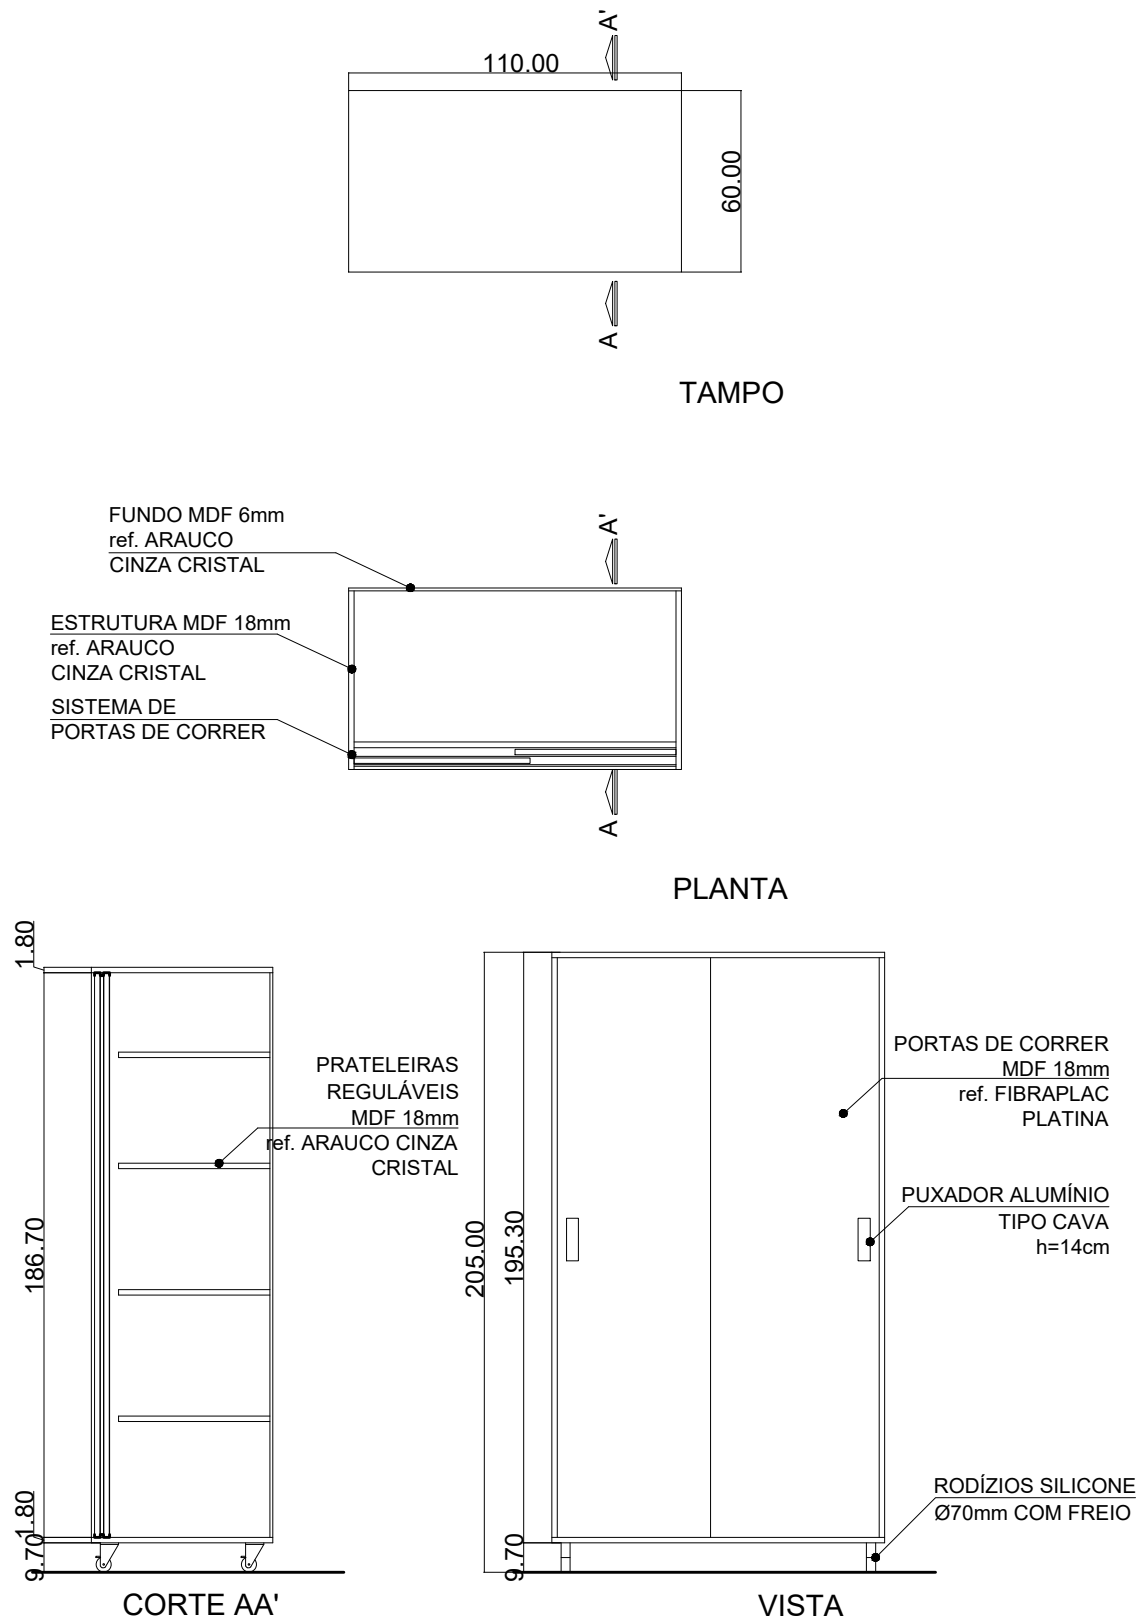


MOBILIÁRIO 146 - ARMÁRIO BAIXO

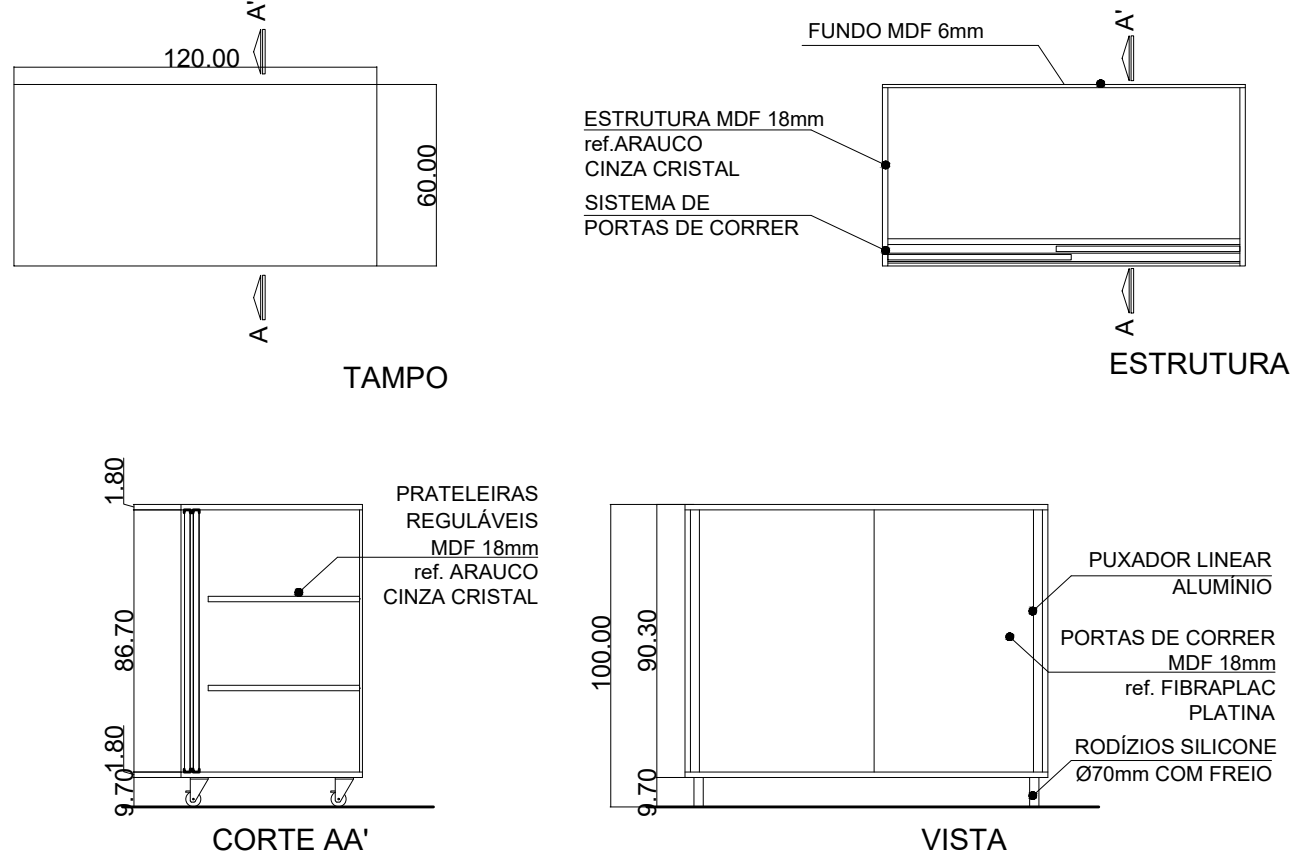

MOBILIÁRIO 150

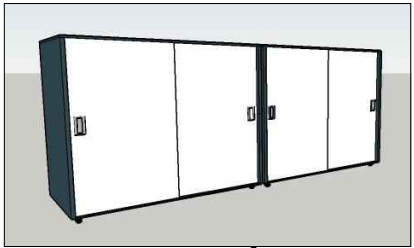

MOBILIÁRIO 146

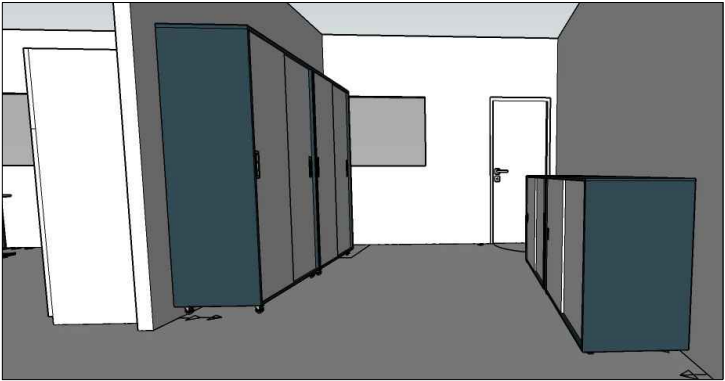

VISTA ALMOXARIFADO