


MOBILIÁRIO 152

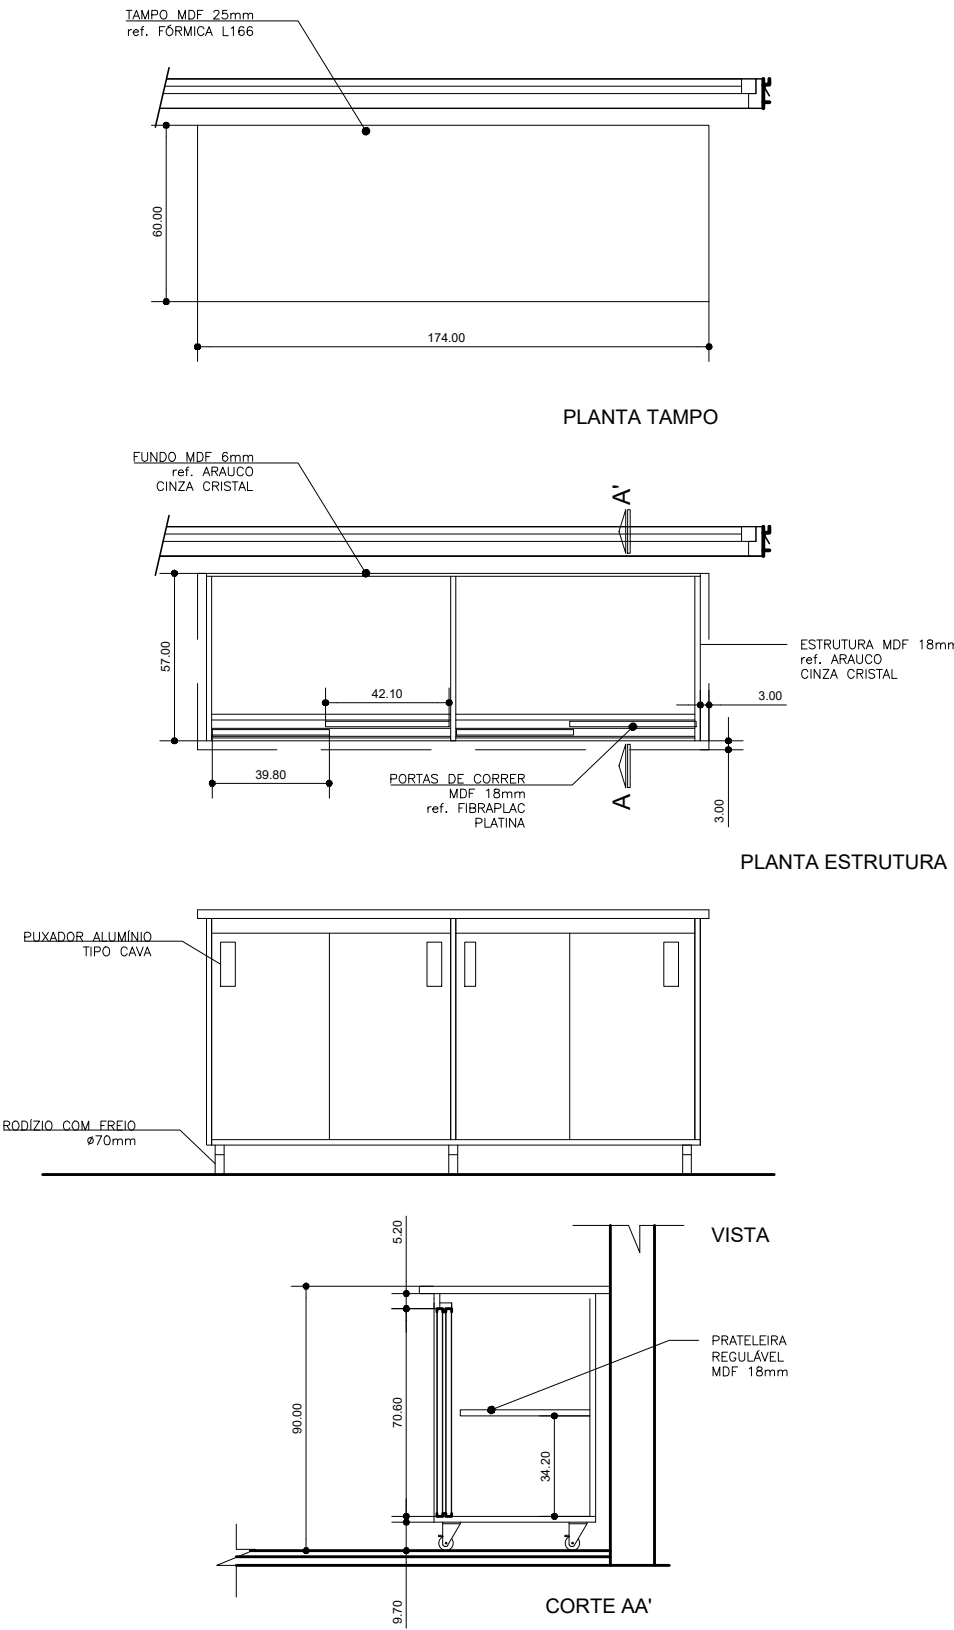

MOBILIÁRIO 153 E 154

