

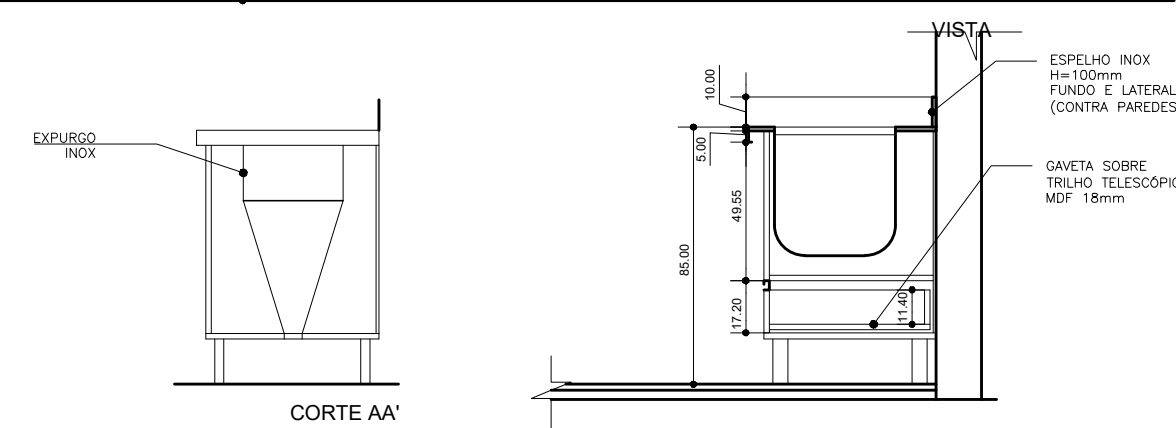


LAYOUT
SALA LAVAGEM

MOBILIÁRIO 166

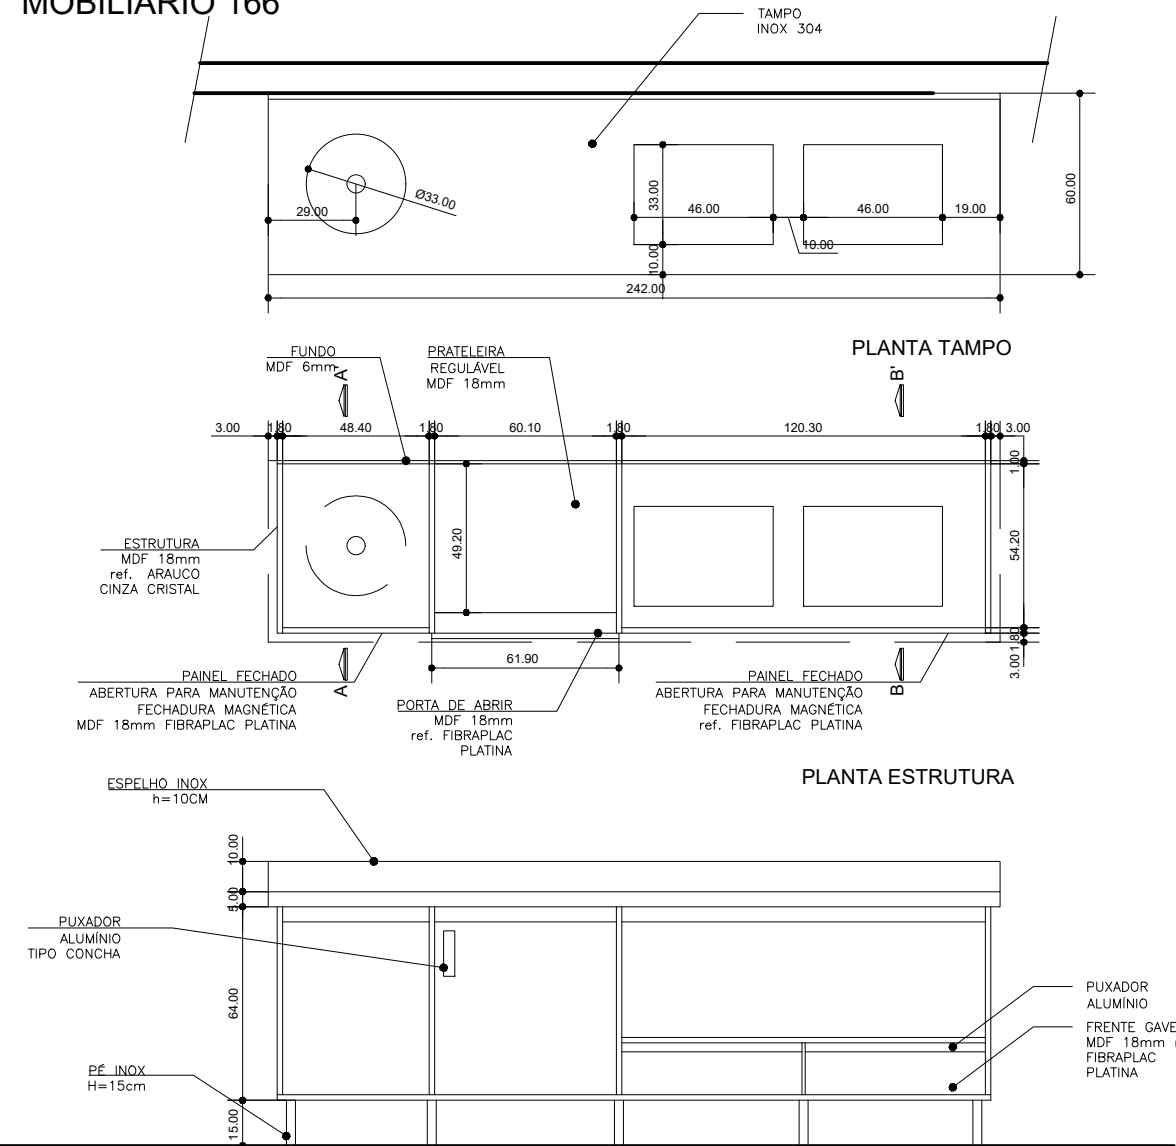

MOBILIÁRIO 167

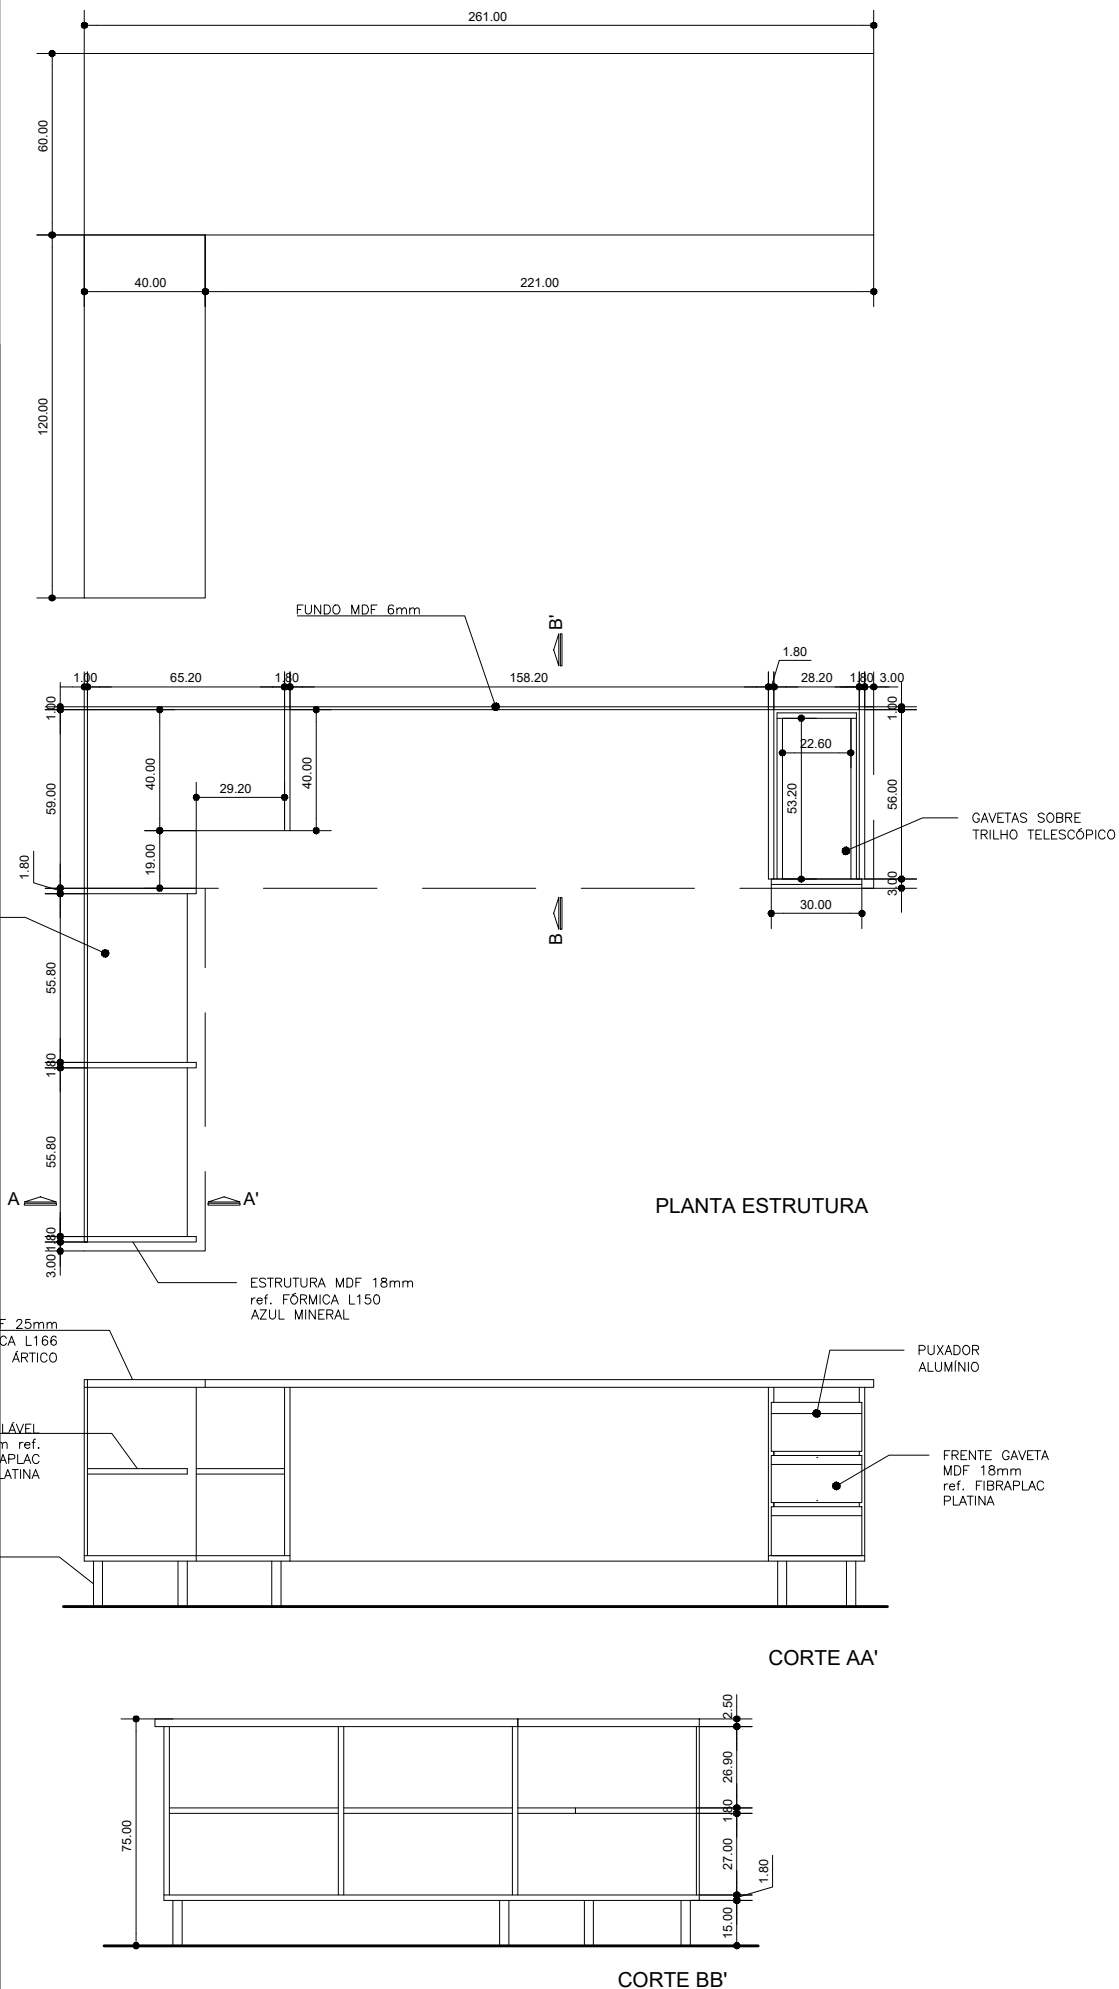

MOBILIÁRIO 168

