


PLANTA COBERTURA

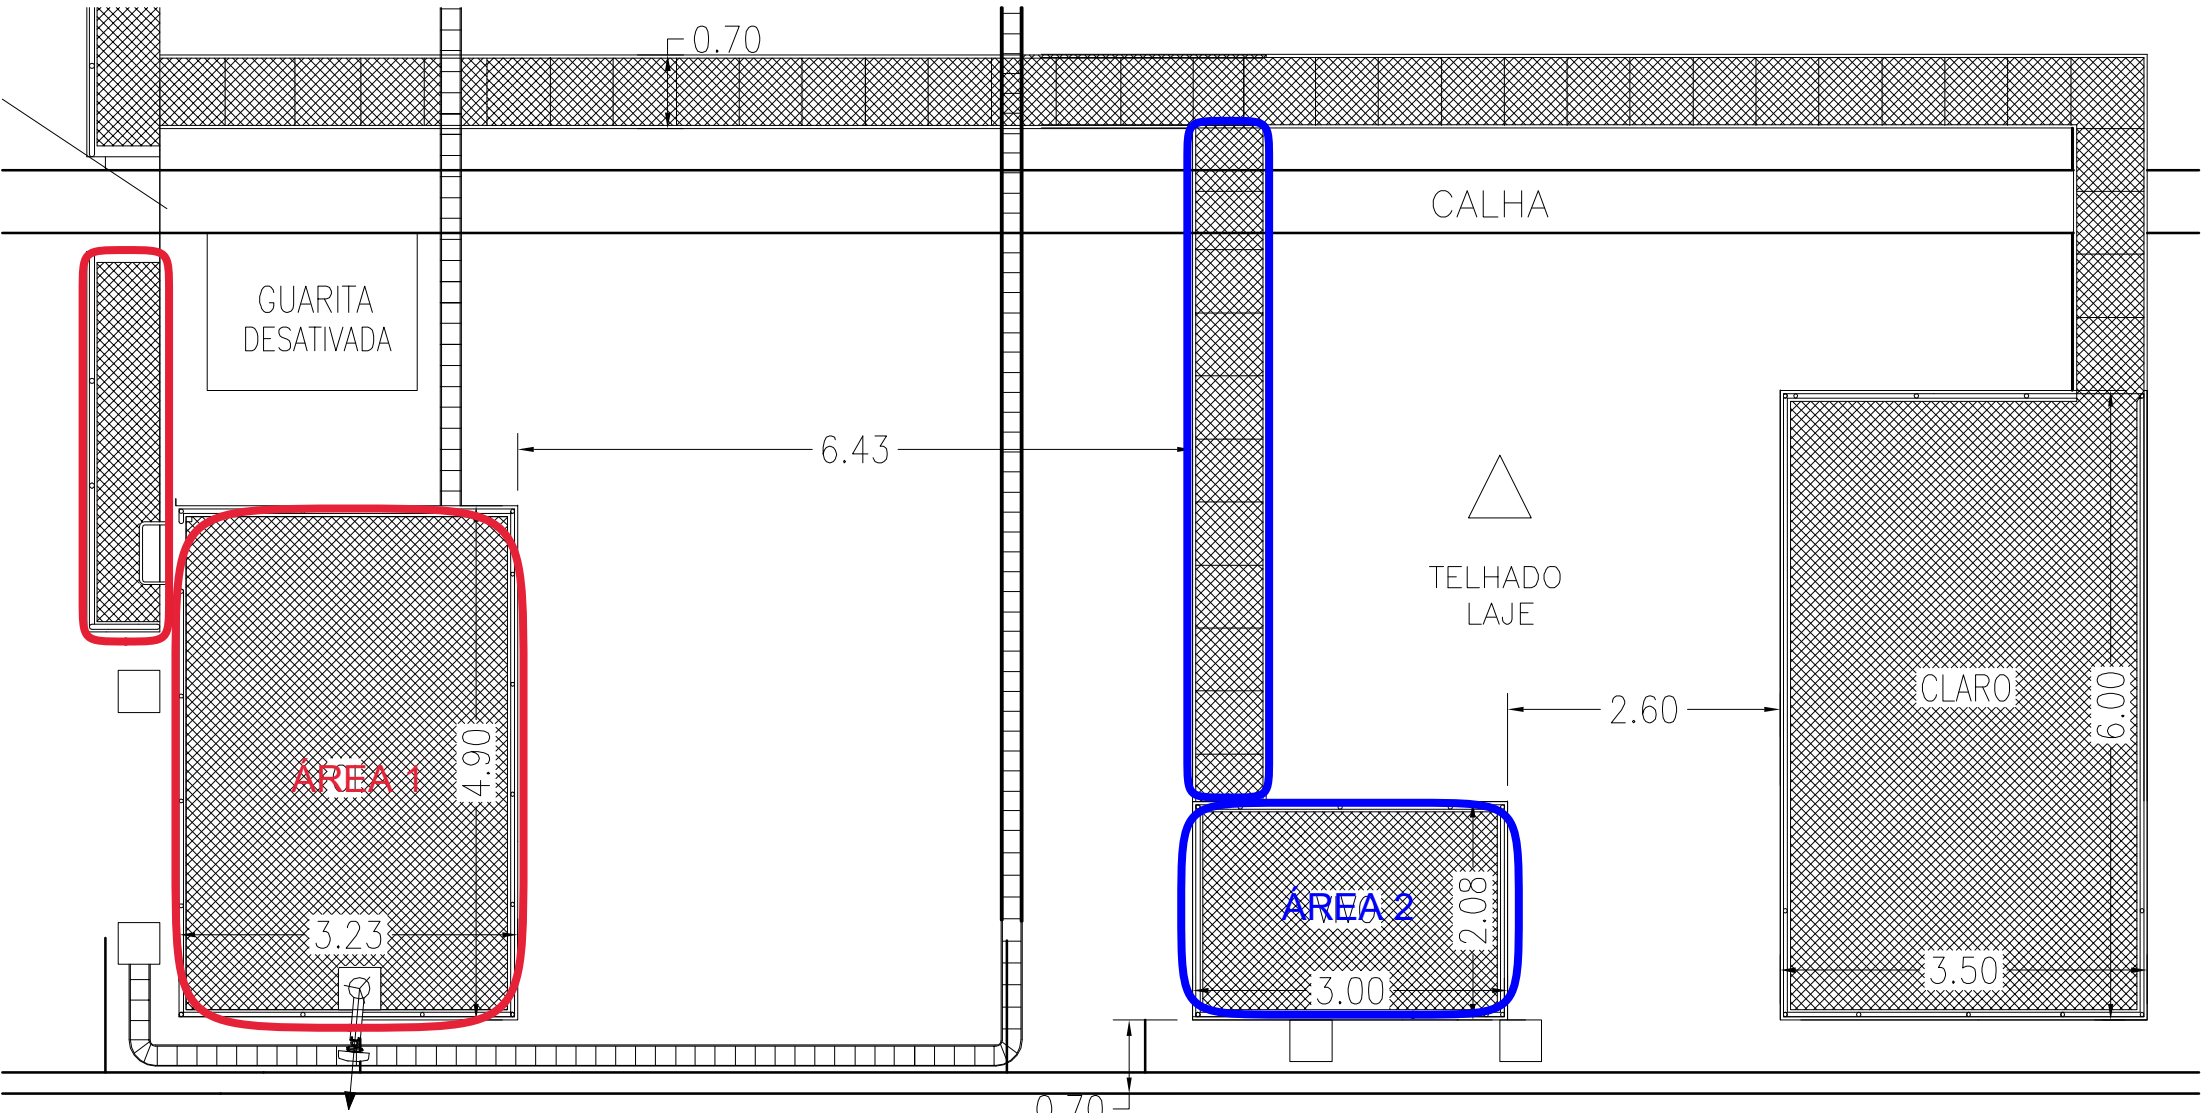

DETALHE