




Anexo I - ROUPEIRO CEU UFSM.pdf

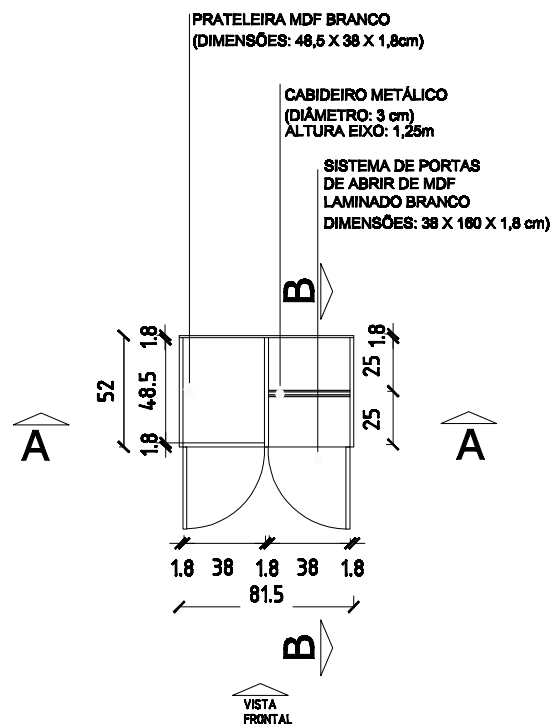


PLANTA-Baixa -
ROUPEIRO 2 PORTAS
ESCALA 1/25

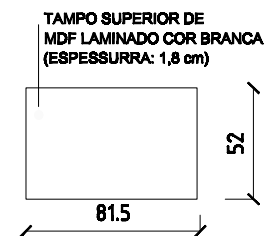


VISTA SUPERIOR -
ROUPEIRO 2 PORTAS
ESCALA 1/25

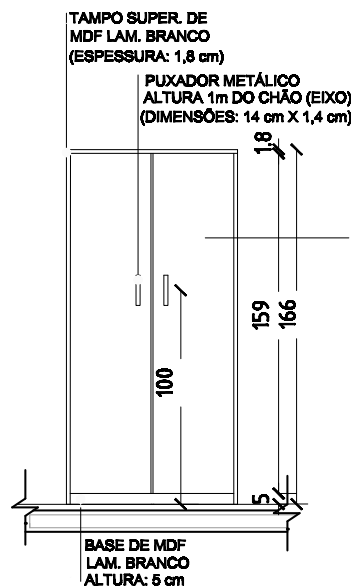


VISTA FORNTAL-
ROUPEIRO 2 PORTAS
ESCALA 1/25

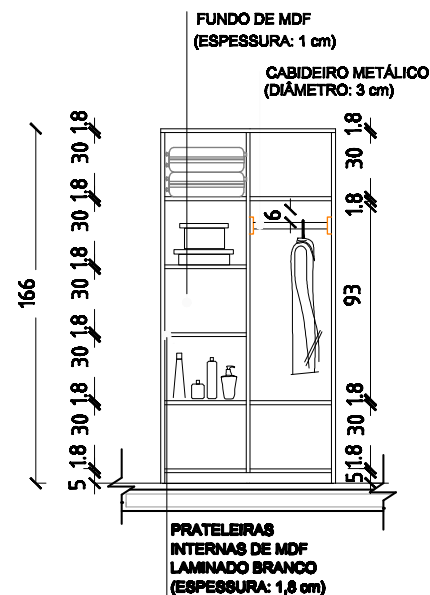

CORTE AA -
ROUPEIRO 2 PORTAS
ESCALA 1/25

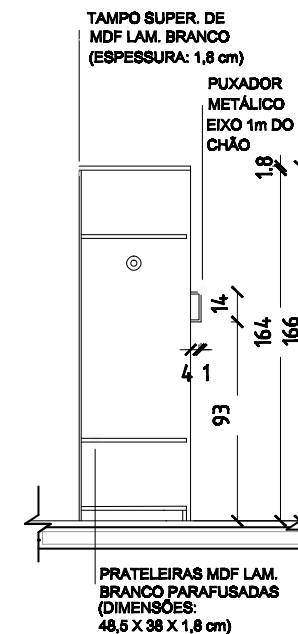

CORTE BB-
ROUPEIRO 2 PORTAS
ESCALA 1/25

		PRÓ-REITORIA DE INFRAESTRUTURA COORDENADORIA DE OBRAS E PLANEJAMENTO AMBIENTAL E URBANO		
DATA:	AGO/2019	CASA DO ESTUDANTE		
ESCALA:	INDICADA	MOBILIÁRIOS		
DESENHISTA:	RAFAELA	ROUPEIRO		
DESENHO Nº		PROJETO:		
		ARQ. GIANINE PIVETTA MELLO		
		CAU-RS A29638-4		