


LEGENDAS

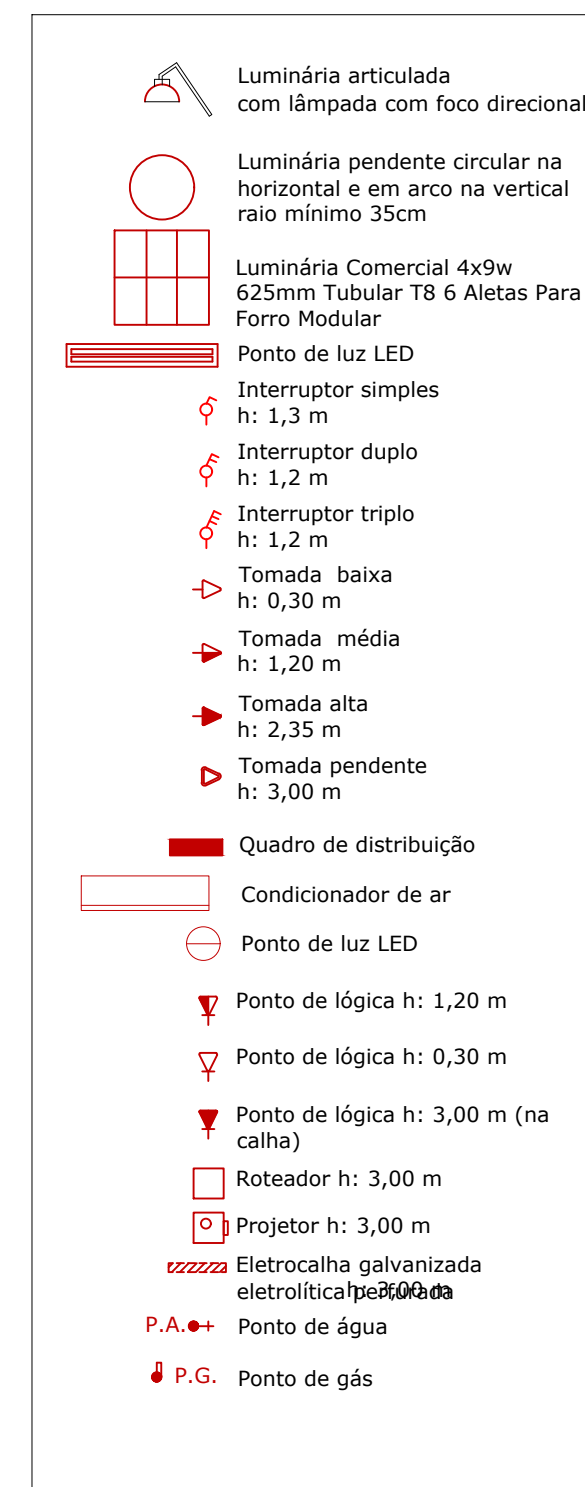

		PRÓ-REITORIA DE INFRAESTRUTURA COORDENADORIA DE OBRAS E PLANEJAMENTO AMBIENTAL E URBANO	
DATA:	09/2021	CAMPUS SANTA MARIA - CCR	
ESCALAS:	1/50	LABORATÓRIOS - SALA 3220 - PRÉDIO 42	
DESENHO:	Charles	ÁREA:	88,41 m²
DES. Nº:	03 - 27/07/22	CAU Nº:	CAU-RB A25009-0
		PAVIMENTO:	TERCEIRO
		SIAPÉ:	2142820
		Charles de Almeida ferreira Arquiteto e Urbanista	
			01
			01

NUP: 23081.044946/2021-63

Prioridade: Normal

Memorando de comunicação entre unidades administrativas

010 - Organização e Funcionamento

COMPONENTE

Ordem	Descrição	Nome do arquivo
42	Memorando de unidade administrativa (063.2)	PROJ ARQUITETONICO 2022_07_27_CCR - Sala 3220 - Redução orçamentária (1).pdf

Assinaturas

09/09/2022 10:20:43

CHARLES DE ALMEIDA FERREIRA (Arquiteto Urbanista)
01.11.03.05.0.0 - SETOR DE PLANEJAMENTO URBANO - SPU

Código Verificador: 1826285

Código CRC: 6c4583

Consulte em: <https://portal.ufsm.br/documentos/publico/autenticacao/assinaturas.html>

