
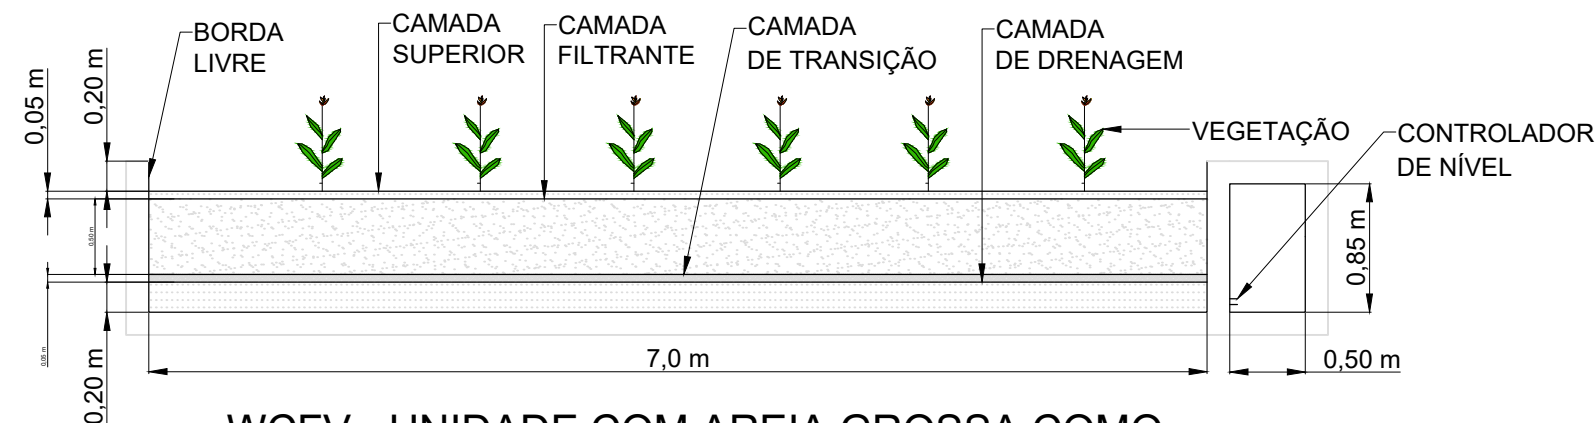





REATOR UV

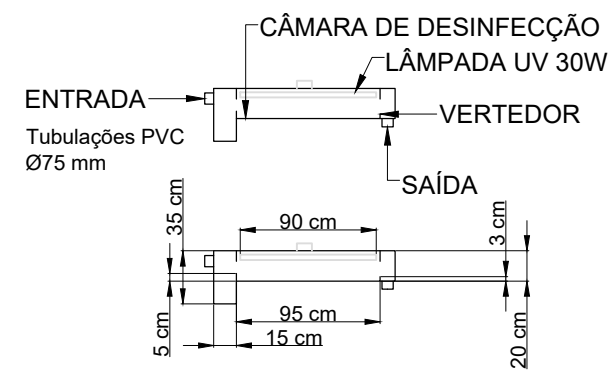

WCFV - UNIDADE COM AREIA GROSSA COMO MATERIAL FILTRANTE

- LEGENDA:
- BRITA 0
 - BRITA 1
 - BRITA 2
 - AREIA GROSSA

TANQUE SÉPTICO

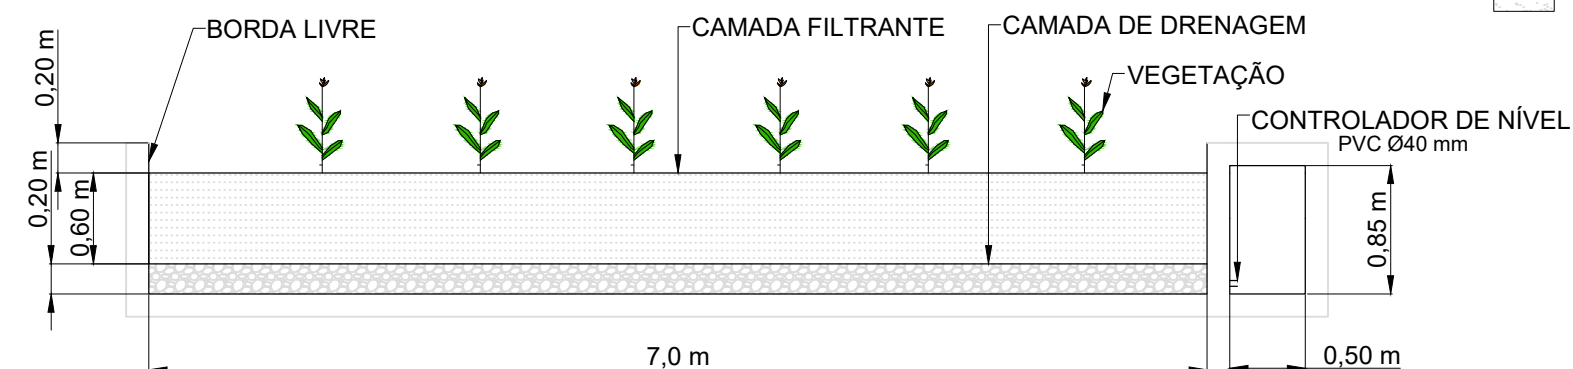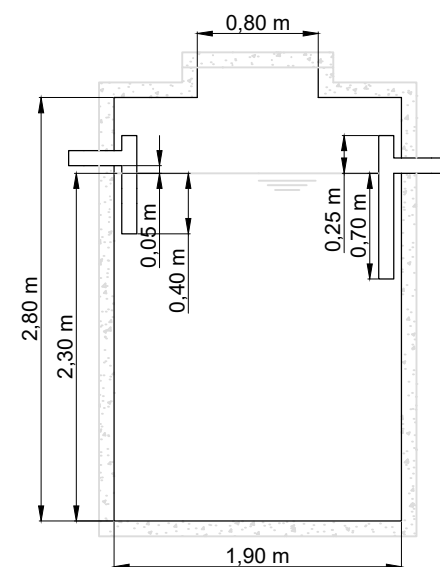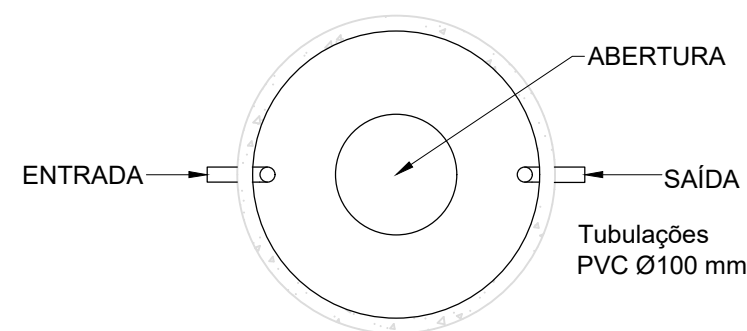

WCFV - UNIDADE COM BRITA COMO MATERIAL FILTRANTE

Universidade Federal de Santa Maria *campus* Frederico Westphalen
Departamento de Engenharia e Tecnologia Ambiental
Curso de Engenharia Ambiental e Sanitária

DETALHAMENTO DAS PRINCIPAIS UNIDADES DE TRATAMENTO DA ETE

Autora: Paola Bertoncello Bueno

Orientador: Prof^oDr. Raphael C. Medeiros

Disciplina:
Trabalho de Conclusão de Curso

Folha: A3

Escala: 1:50

Data: Janeiro
de 2021