



Elevação Leste
Escala: 1/50

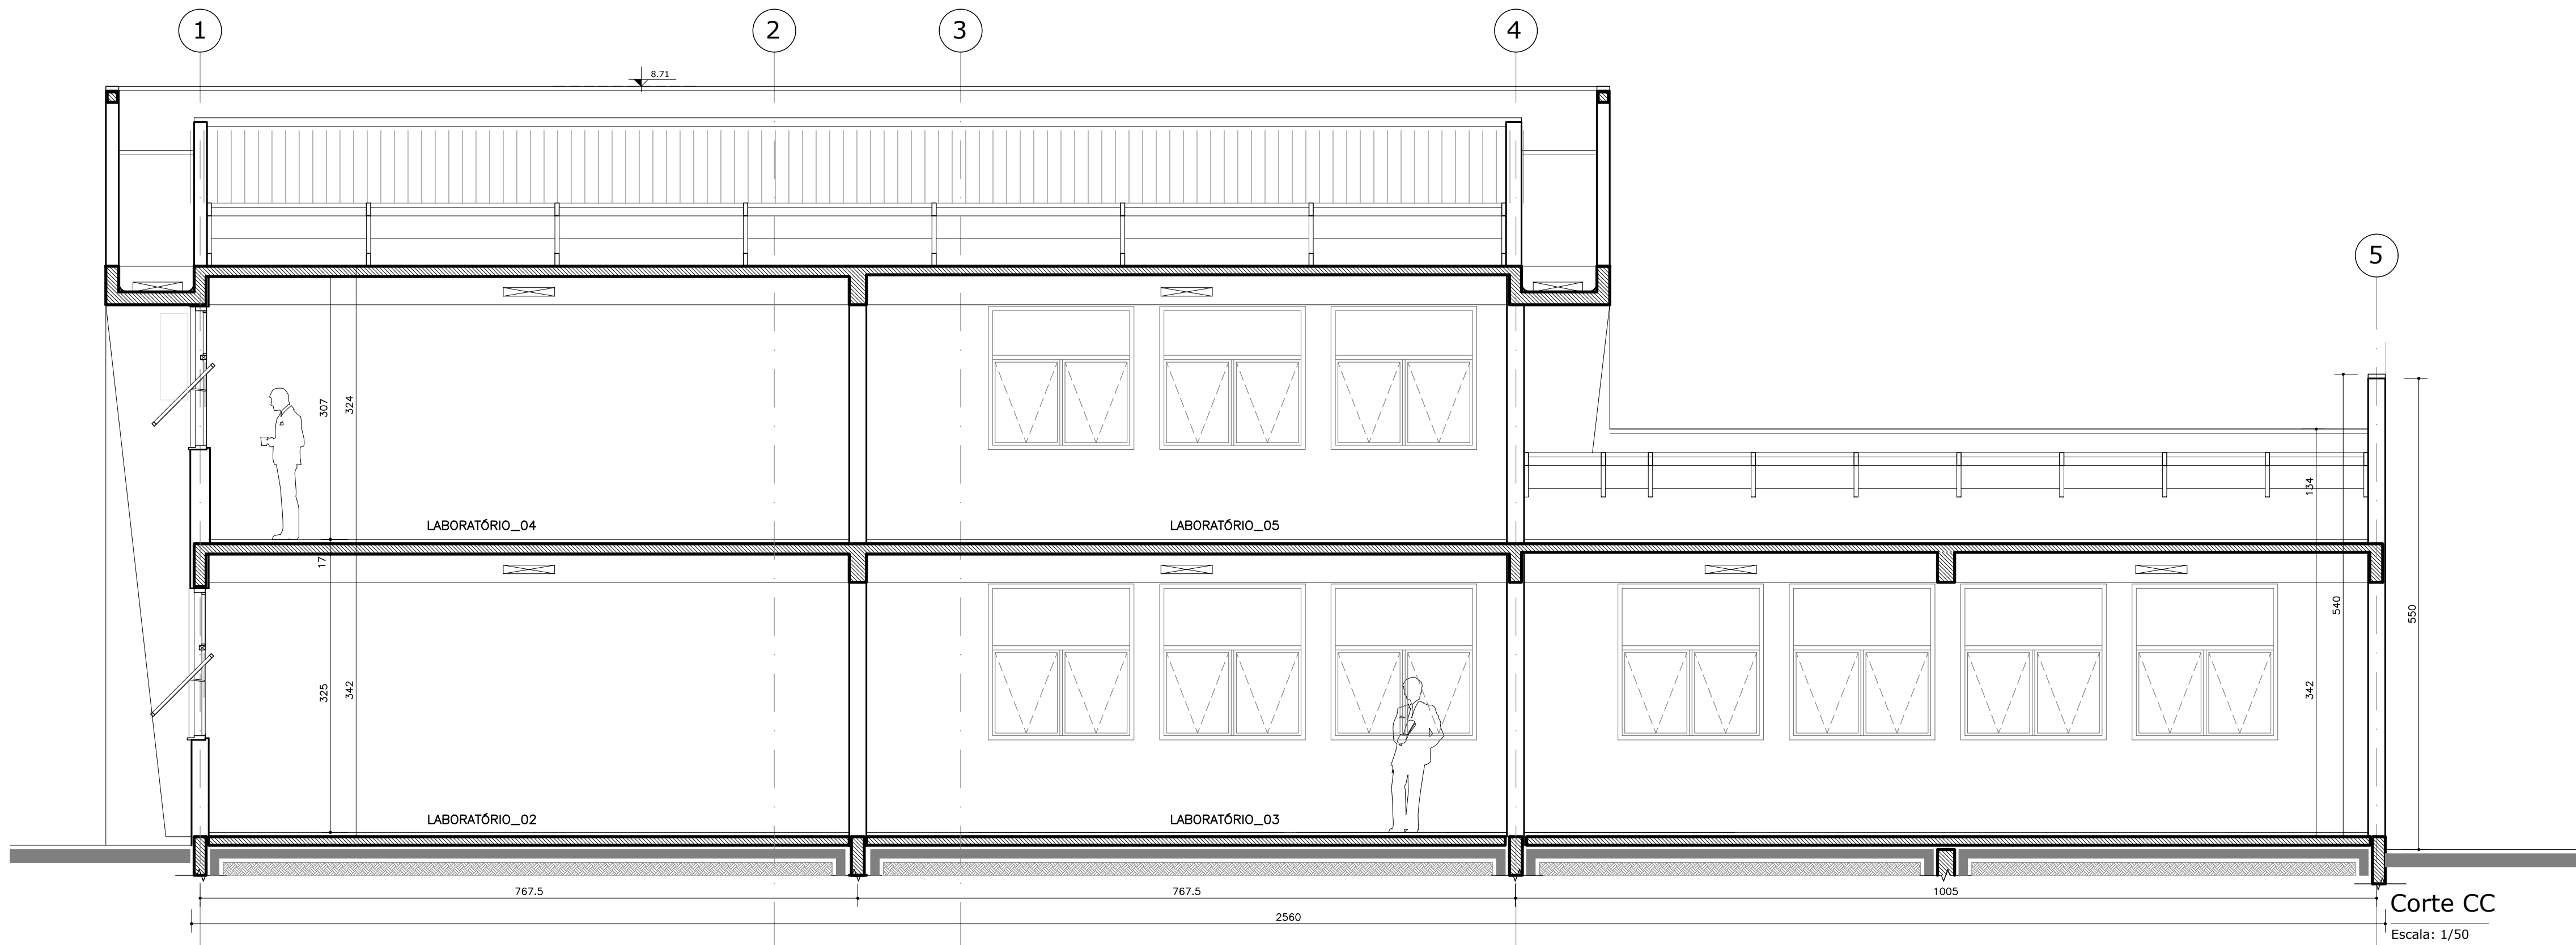

Corte CC
Escala: 1/50

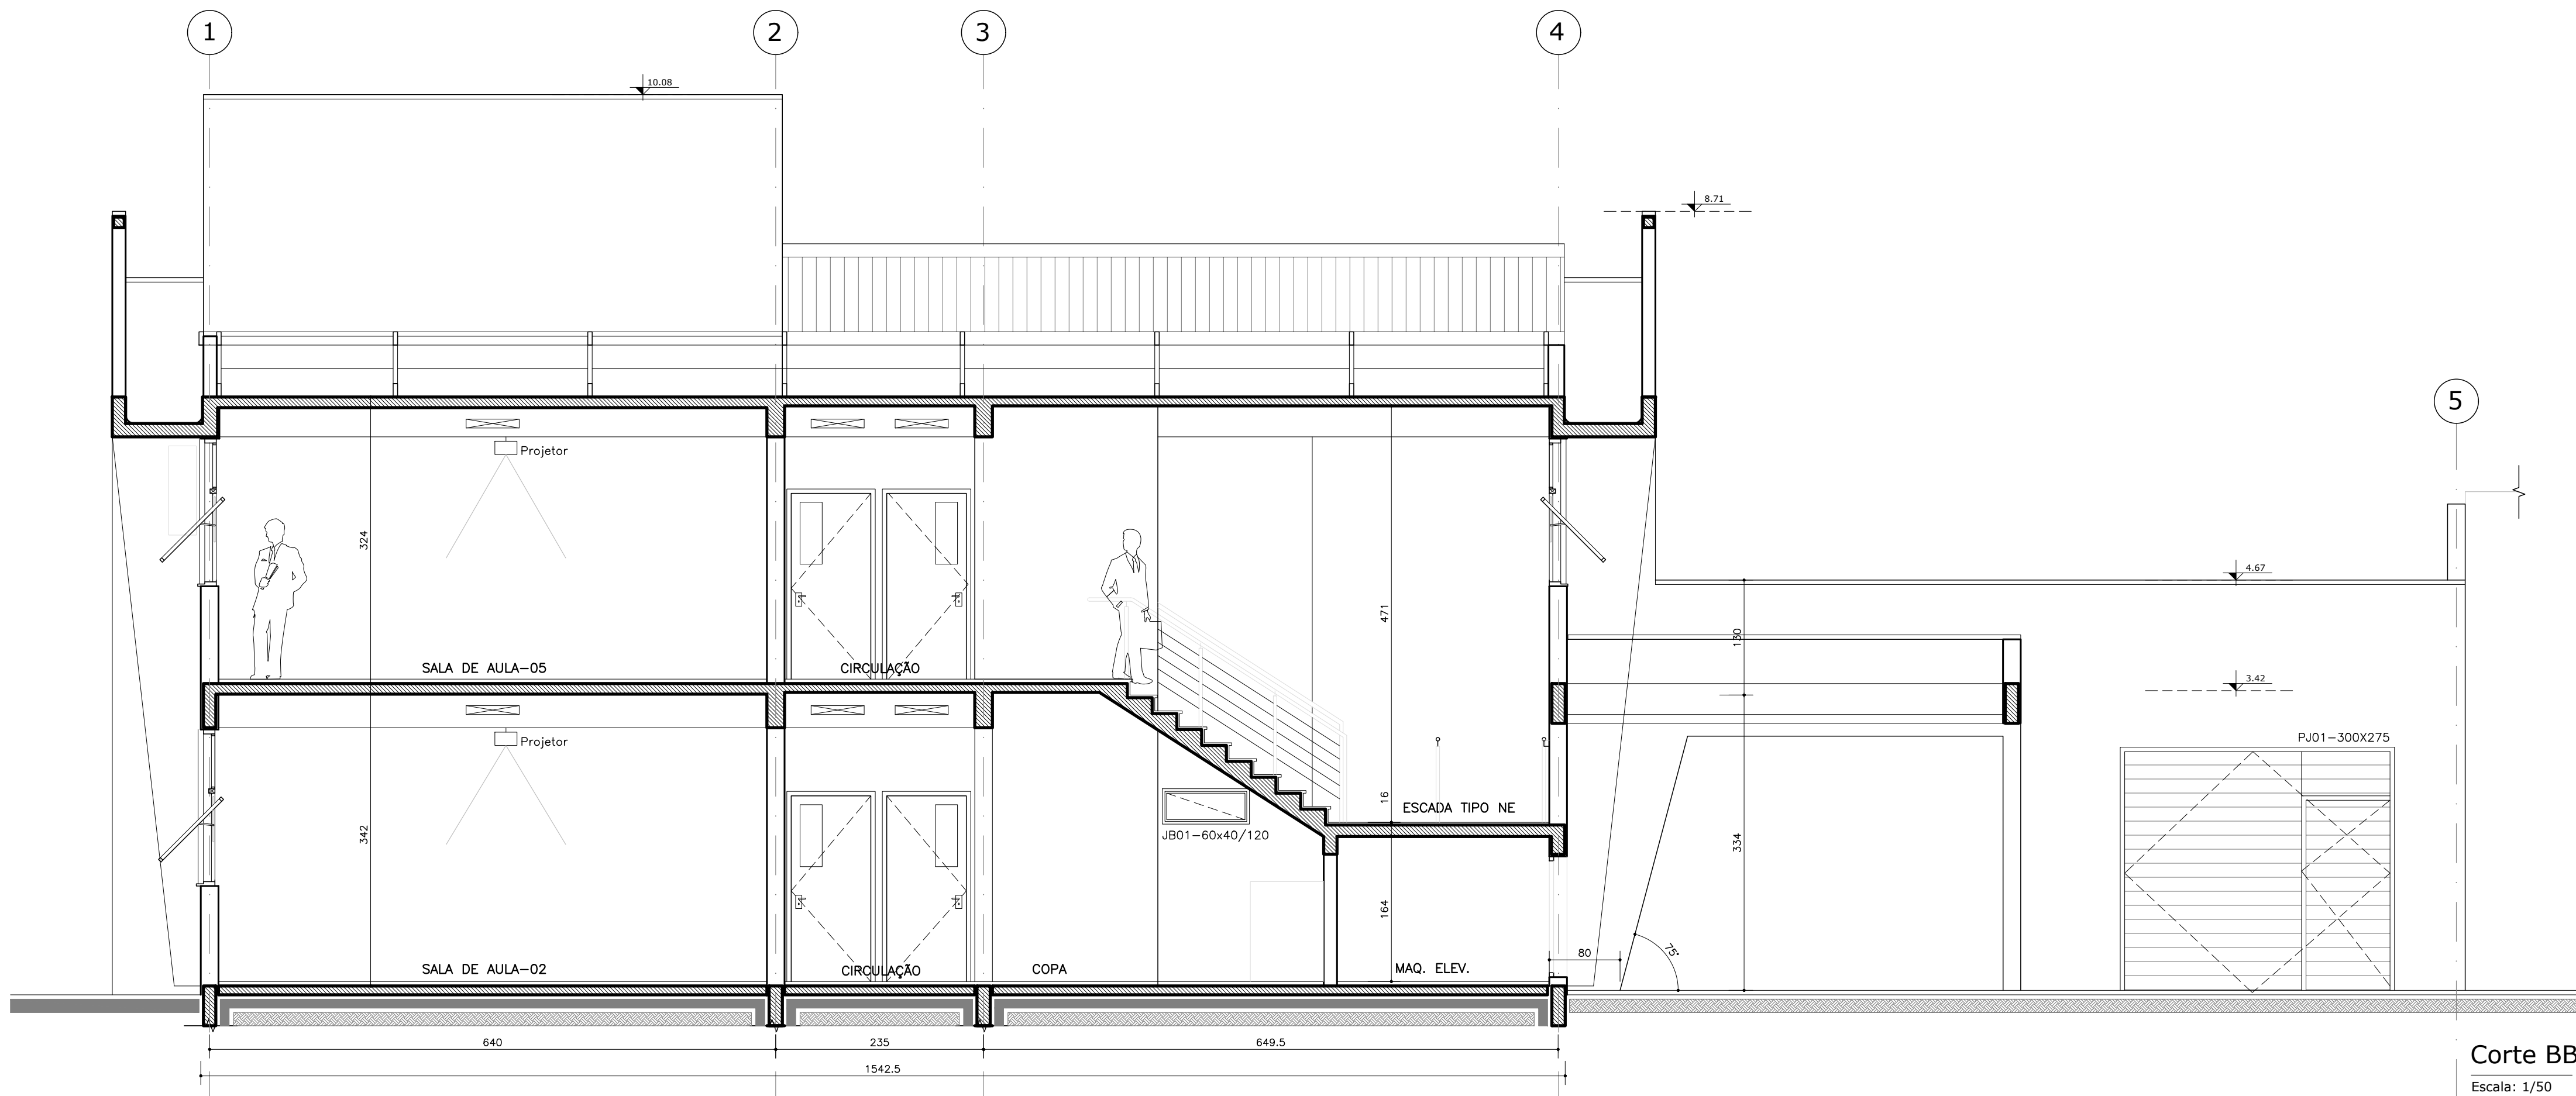

Corte BB
Escala: 1/50

 UFSC		PROREITORIA DE INFRAESTRUTURA COORDENADORIA DE OBRAS E PLANEJAMENTO AMBIENTAL E URBANO	
DATA: AGO/2022	COLÉGIO TÉCNICO INDUSTRIAL DE SANTA MARIA _ UFSC		
ESCALA: 1/50	Bloco Misto - CTISM_Tecnológicos		
DESENHISTA: André M.	Cortes - Longitudinal e Transversal		05 08
DES.Nº:	PROJETO		
ARQ. ANDRÉ OLIVEIRA DE MORAES MATR. 1642218-CAU A82722-3			