


Elevação Leste - PRINCIPAL
Escala: 1/50

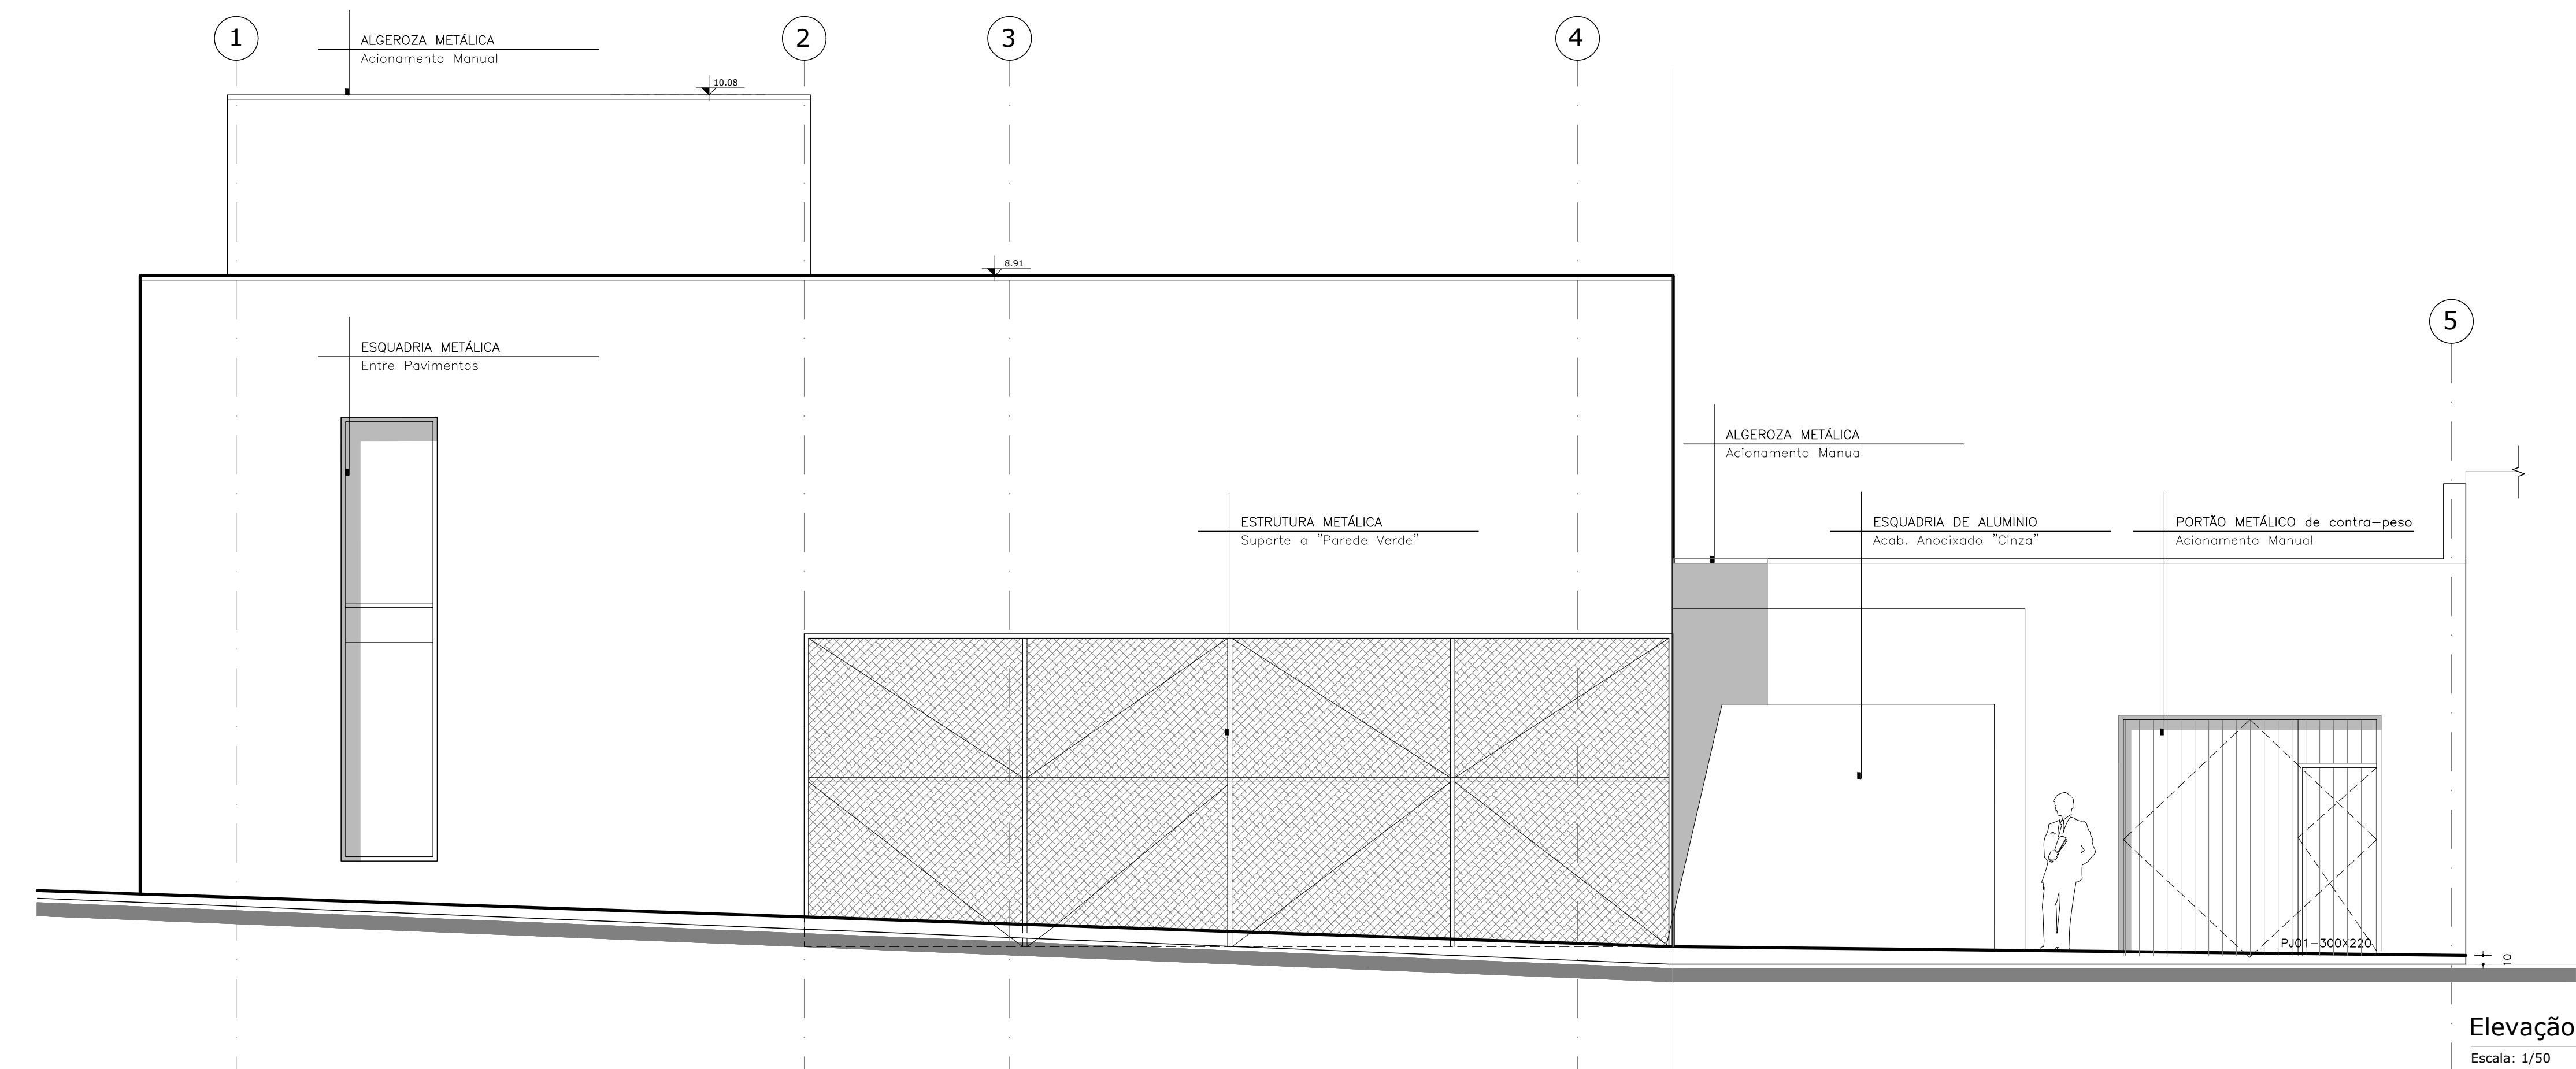

Elevação Sul
Escala: 1/50

		PROREITORIA DE INFRAESTRUTURA COORDENADORIA DE OBRAS E PLANEJAMENTO AMBIENTAL E URBANO	
DATA: AGO/2022		COLÉGIO TÉCNICO INDUSTRIAL DE SANTA MARIA _ UFSM	
ESCALA: 1/50		Bloco Misto - CTISM_Tecnológicos	
DESENHISTA: André M.		Fachadas - Leste e Sul	
DES.Nº:		PROJETO	
		ARQ. ANDRÉ OLIVEIRA DE MORAES MATR. 1642218-CAU AB2722-3	