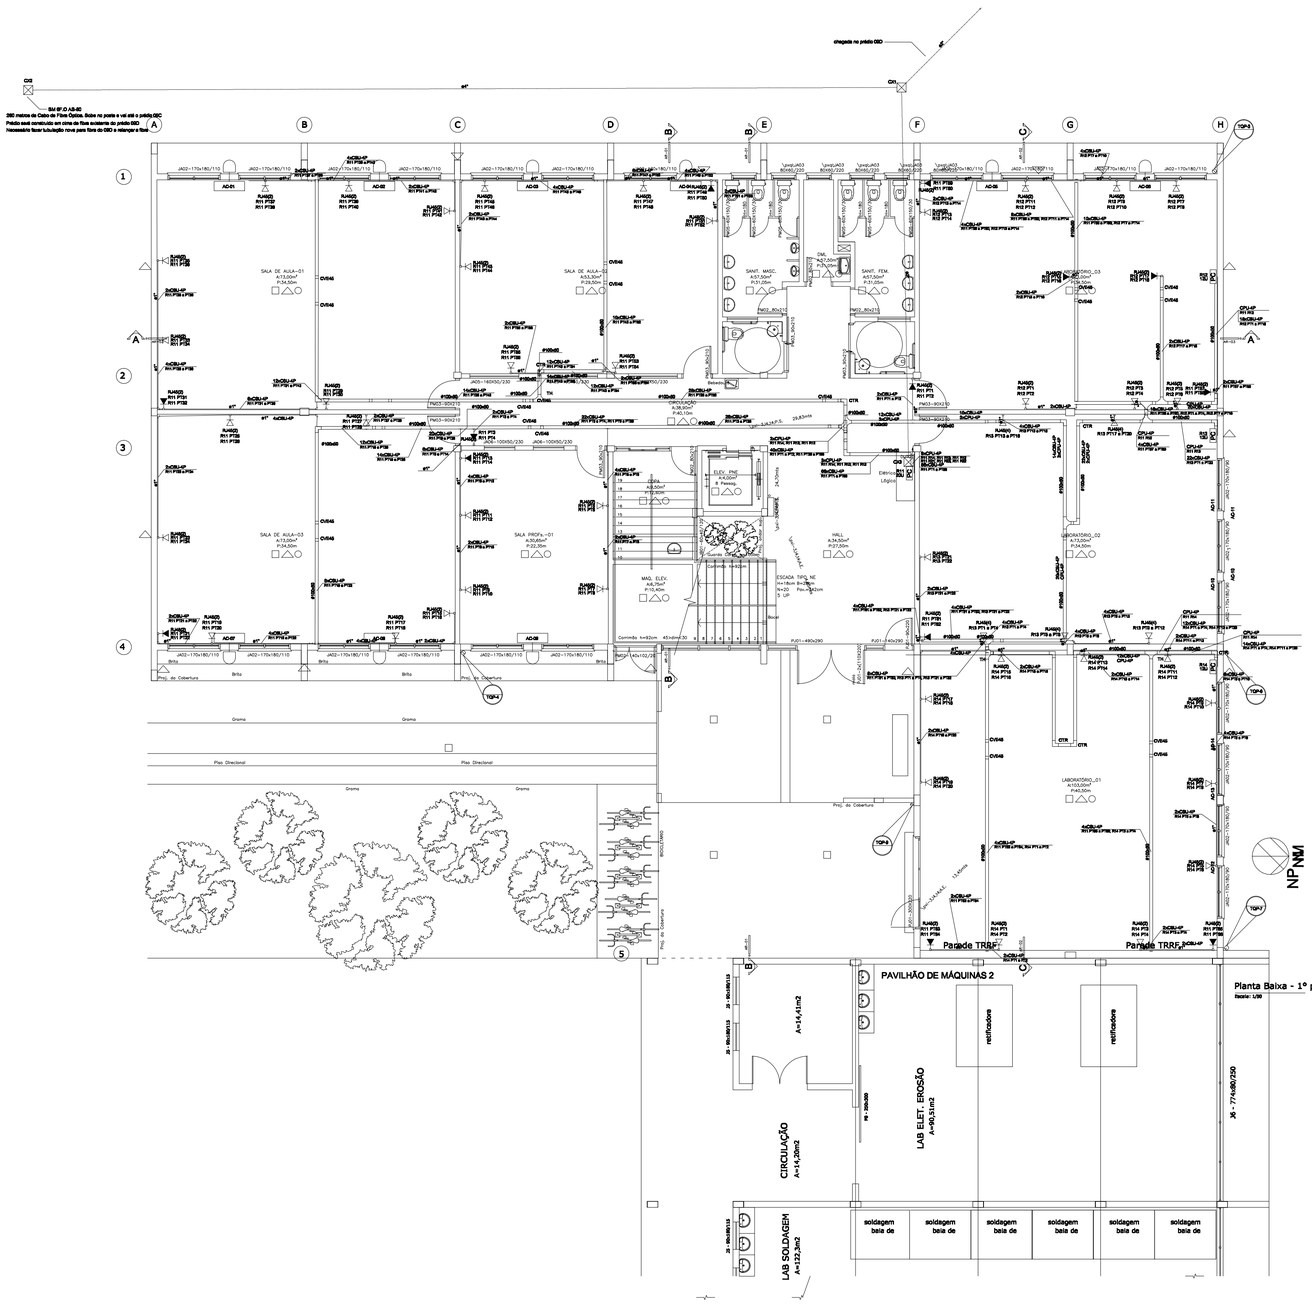

Documento assinado digitalmente
gov.br
HUMBERTO DE OLIVEIRA TRINDADE
Data: 07/10/2022 14:48:15-0300
Verifique em https://verificador.iti.br

UFSM

PRÓ-REITORIA DE INFRAESTRUTURA
COORDENADORIA DE OBRAS E
PLANEJAMENTO AMBIENTAL E URBANO

DATA: 09/2022	UNIVERSIDADE FEDERAL DE SANTA MARIA	PRÉDIO Nº05
ESCALA: 1:100	CTISM-PRÉDIO NOVO	TÉRREO
	PROJETO DE LÓGICA	
DESENHISTA: HUMBERTO	PROJETO ENG.Eletr. HUMBERTO DE OLIVEIRA TRINDADE MATR:1938276 CREA:121431	04