Designed by ZWCAD Academic Version

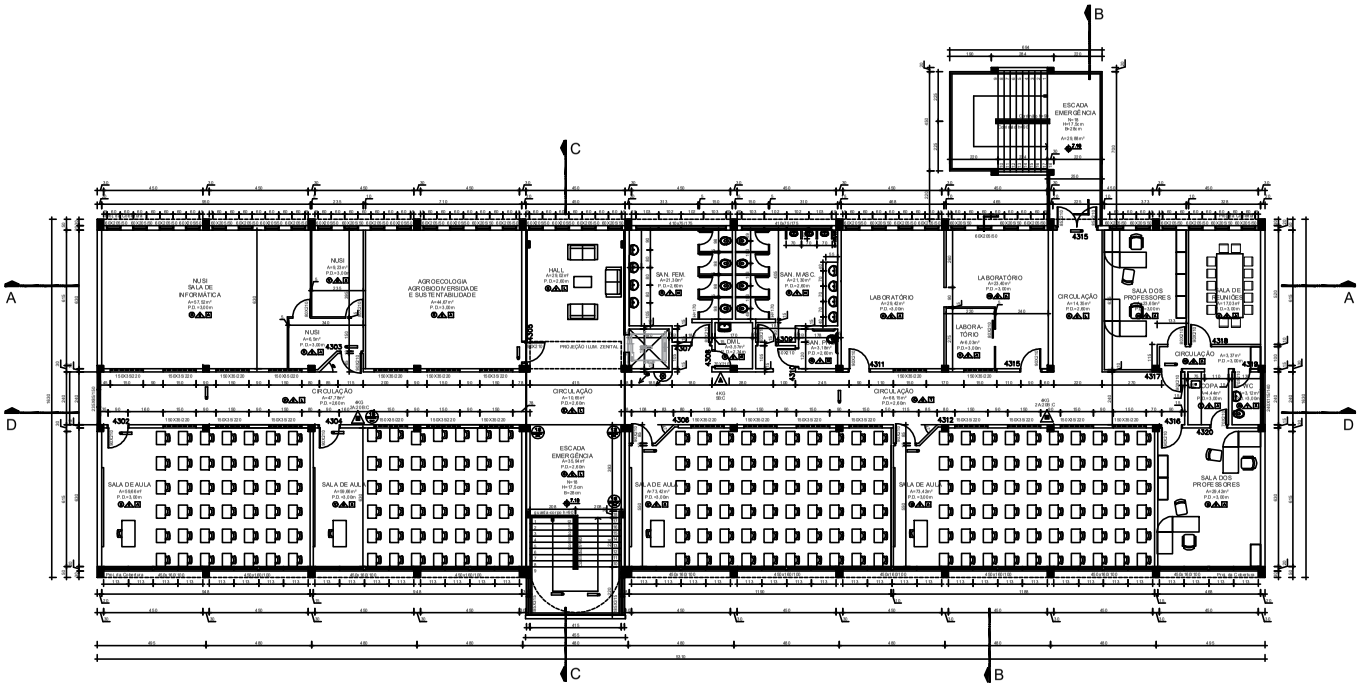

PLANTA 3º PAVIMENTO

ESCALA 1/100

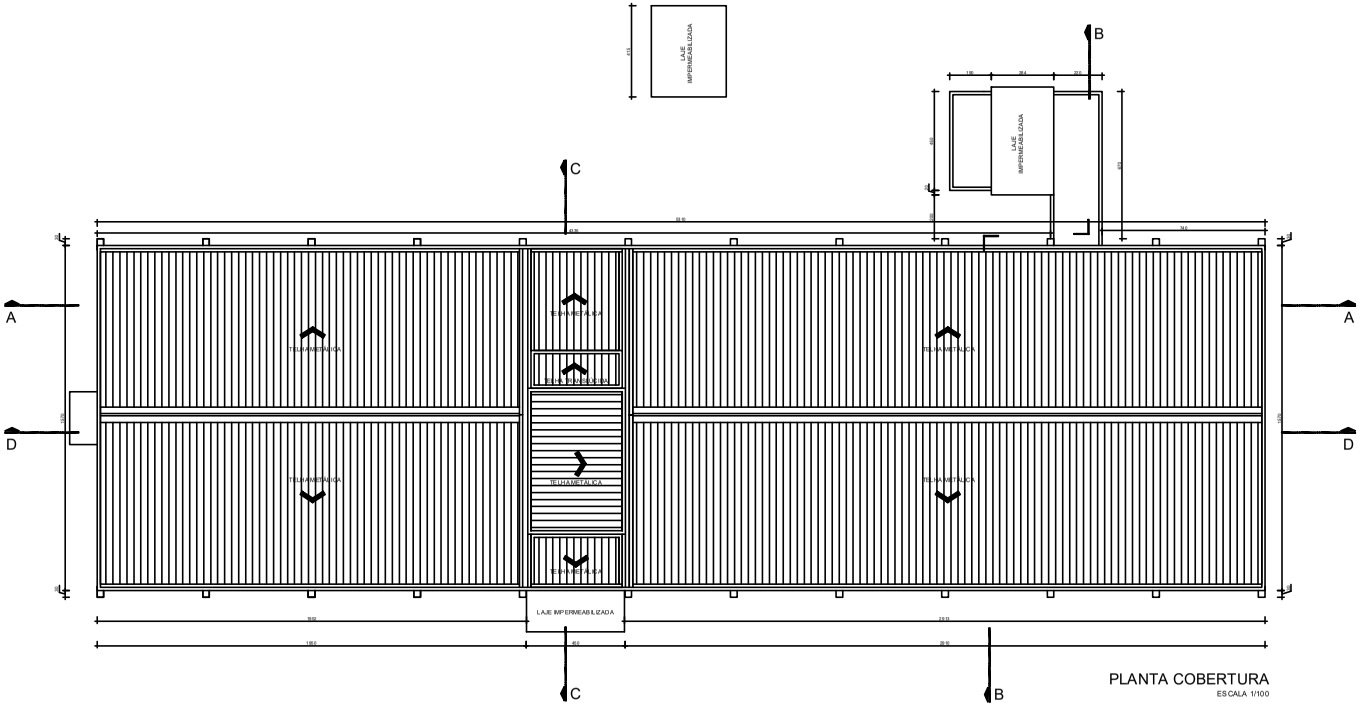

PLANTA COBERTURA

ESCALA 1/100

UNIVERSIDADE FEDERAL DE SANTA MARIA
PREFEITURA DA CIDADE UNIVERSITÁRIA
COORDENADORIA DE OBRAS E MANUTENÇÃO
DIVISÃO DE OBRAS E PROJETOS

CÓDIGOS PARA ACABAMENTOS EM OBRAS

PISO		PAREDE		TETO	
COD	ACABAMENTO	COD	ACABAMENTO	COD	ACABAMENTO

As letras que aparecem nas denominações dos compartimentos servem para identificar, em código, os acabamentos dos pisos, paredes e tetos de cada compartimento. Essas letras, em número de três, identificam, a partir da esquerda para a direita respectivamente: a 1ª letra, o acabamento do piso; a 2ª, o revestimento das paredes e a 3ª o revestimento do teto de cada compartimento.

Exemplo - FAD: F - piso - ladrilho de granilina pré-moldado.
A - parede - pintura PVA.
D - teto - concreto aparente com pintura PVA.

LEGENDA (SIMBOLOGIA)

- Hidrante de Passeio
- Hidrante Simples
- Extintor Água Pressurizada
- Extintor Gás Carbonico CO2
- Extintor Pó Químico BC
- Extintor Pó Químico ABC
- Iluminação de Emergência (Spot Led 2 W e h=2,30 m)
- Bateria Ilum. de Emerg.
- Central Ilum. de Emerg.
- Central de Alarme
- Acionador Manual de Alarme
- Detector de Fumaça
- Detector Termovelocimétrico
- Tubulação Hidrante
- Barra Antipânico
- Coluna que Desce
- Coluna que Sobe
- Placa Saída de Emergência à direita
- Placa Saída de Emergência à esquerda
- Placa Saída de Emergência em frente
- Placa Escada de Emergência
- Placa Saída de Emergência
- Placa Indicação do Pavimento

N

SISPRE ARQ. E ENG. DE SEGURANÇA LTDA
SISPREENGENHARIA.COM.BR
RUA FABRICIO PILAR N. 740 / 401 – POA/RS – FONE 51 3333 2750

UFSM

PRÓ–REITORIA DE INFRAESTRUTURA
COORDENADORIA DE OBRAS E PLANEJAMENTO AMBIENTAL E URBANO

DATA: JUN/2021	AV. RORAIMA Nº1000 - SANTA MARIA/RS - PRÉDIO 43
ESCALA: 1:100	LEVANTAMENTO CADASTRAL - CCR LAB. SOLOS
DESENHISTA: ELISA	PLANTA 3º PAVIMENTO E COBERTURA
DES.Nº: R03	PROJETO:
	PRANCHA 03/05

Designed by ZWCAD Academic Version
Designed by ZWCAD Academic Version
Designed by ZWCAD Academic Version