



Caixa de gordura
Corte 1 - ESC. 1:25




Caixa de gordura
Planta baixa - ESC. 1:25

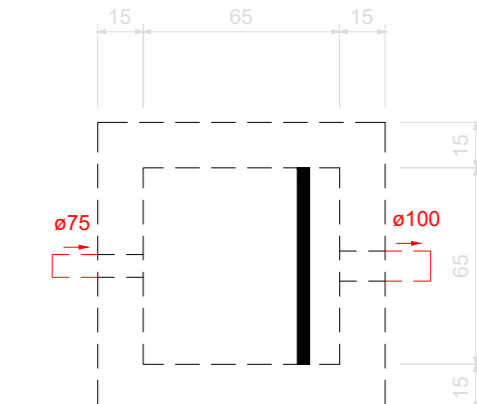


Tanque séptico
Corte 1 - ESC. 1:25

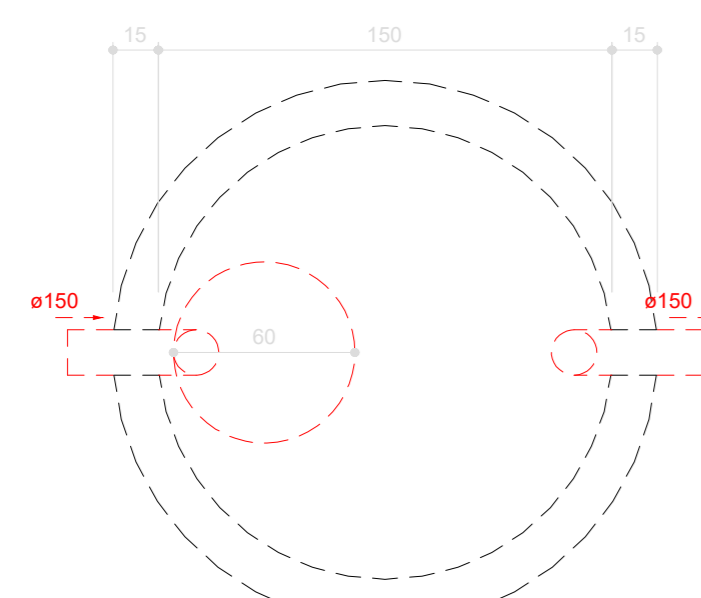


Tanque séptico
Planta baixa - ESC. 1:25

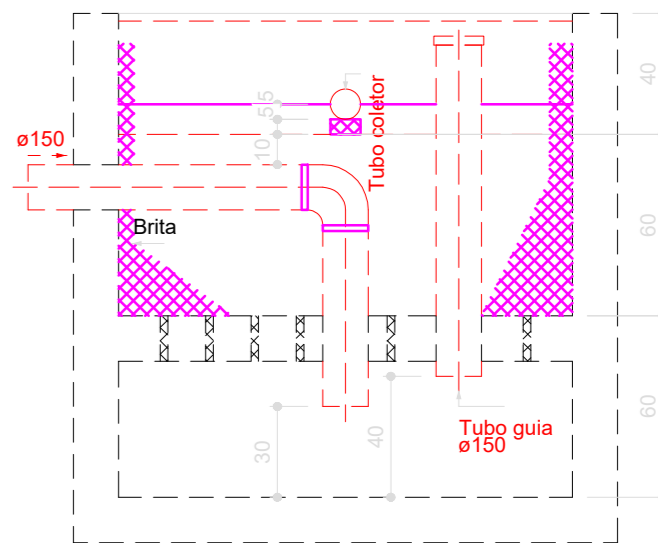


Filtro anaeróbio
Corte 1 - ESC. 1:25

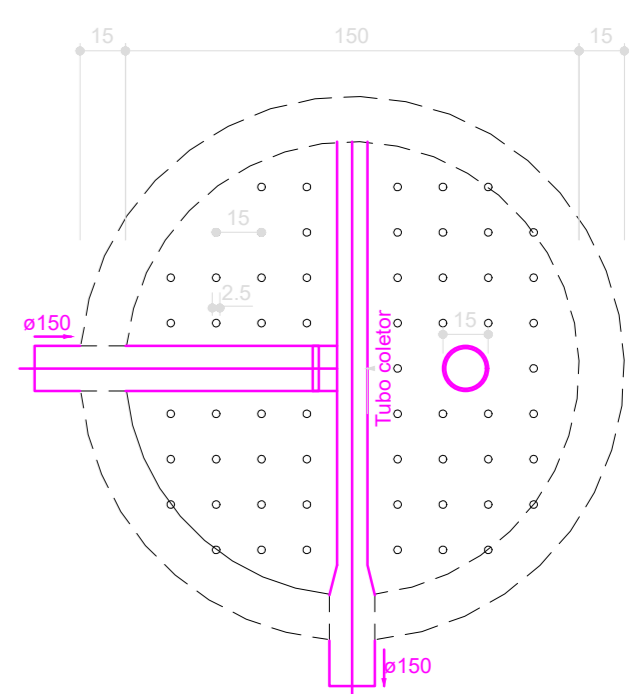


Filtro anaeróbio
Corte 2 - ESC. 1:25

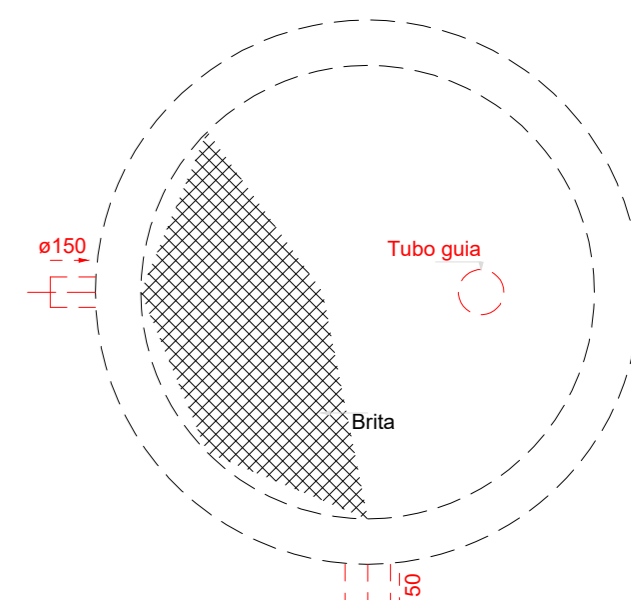

Filtro anaeróbio
Planta baixa - ESC. 1:25

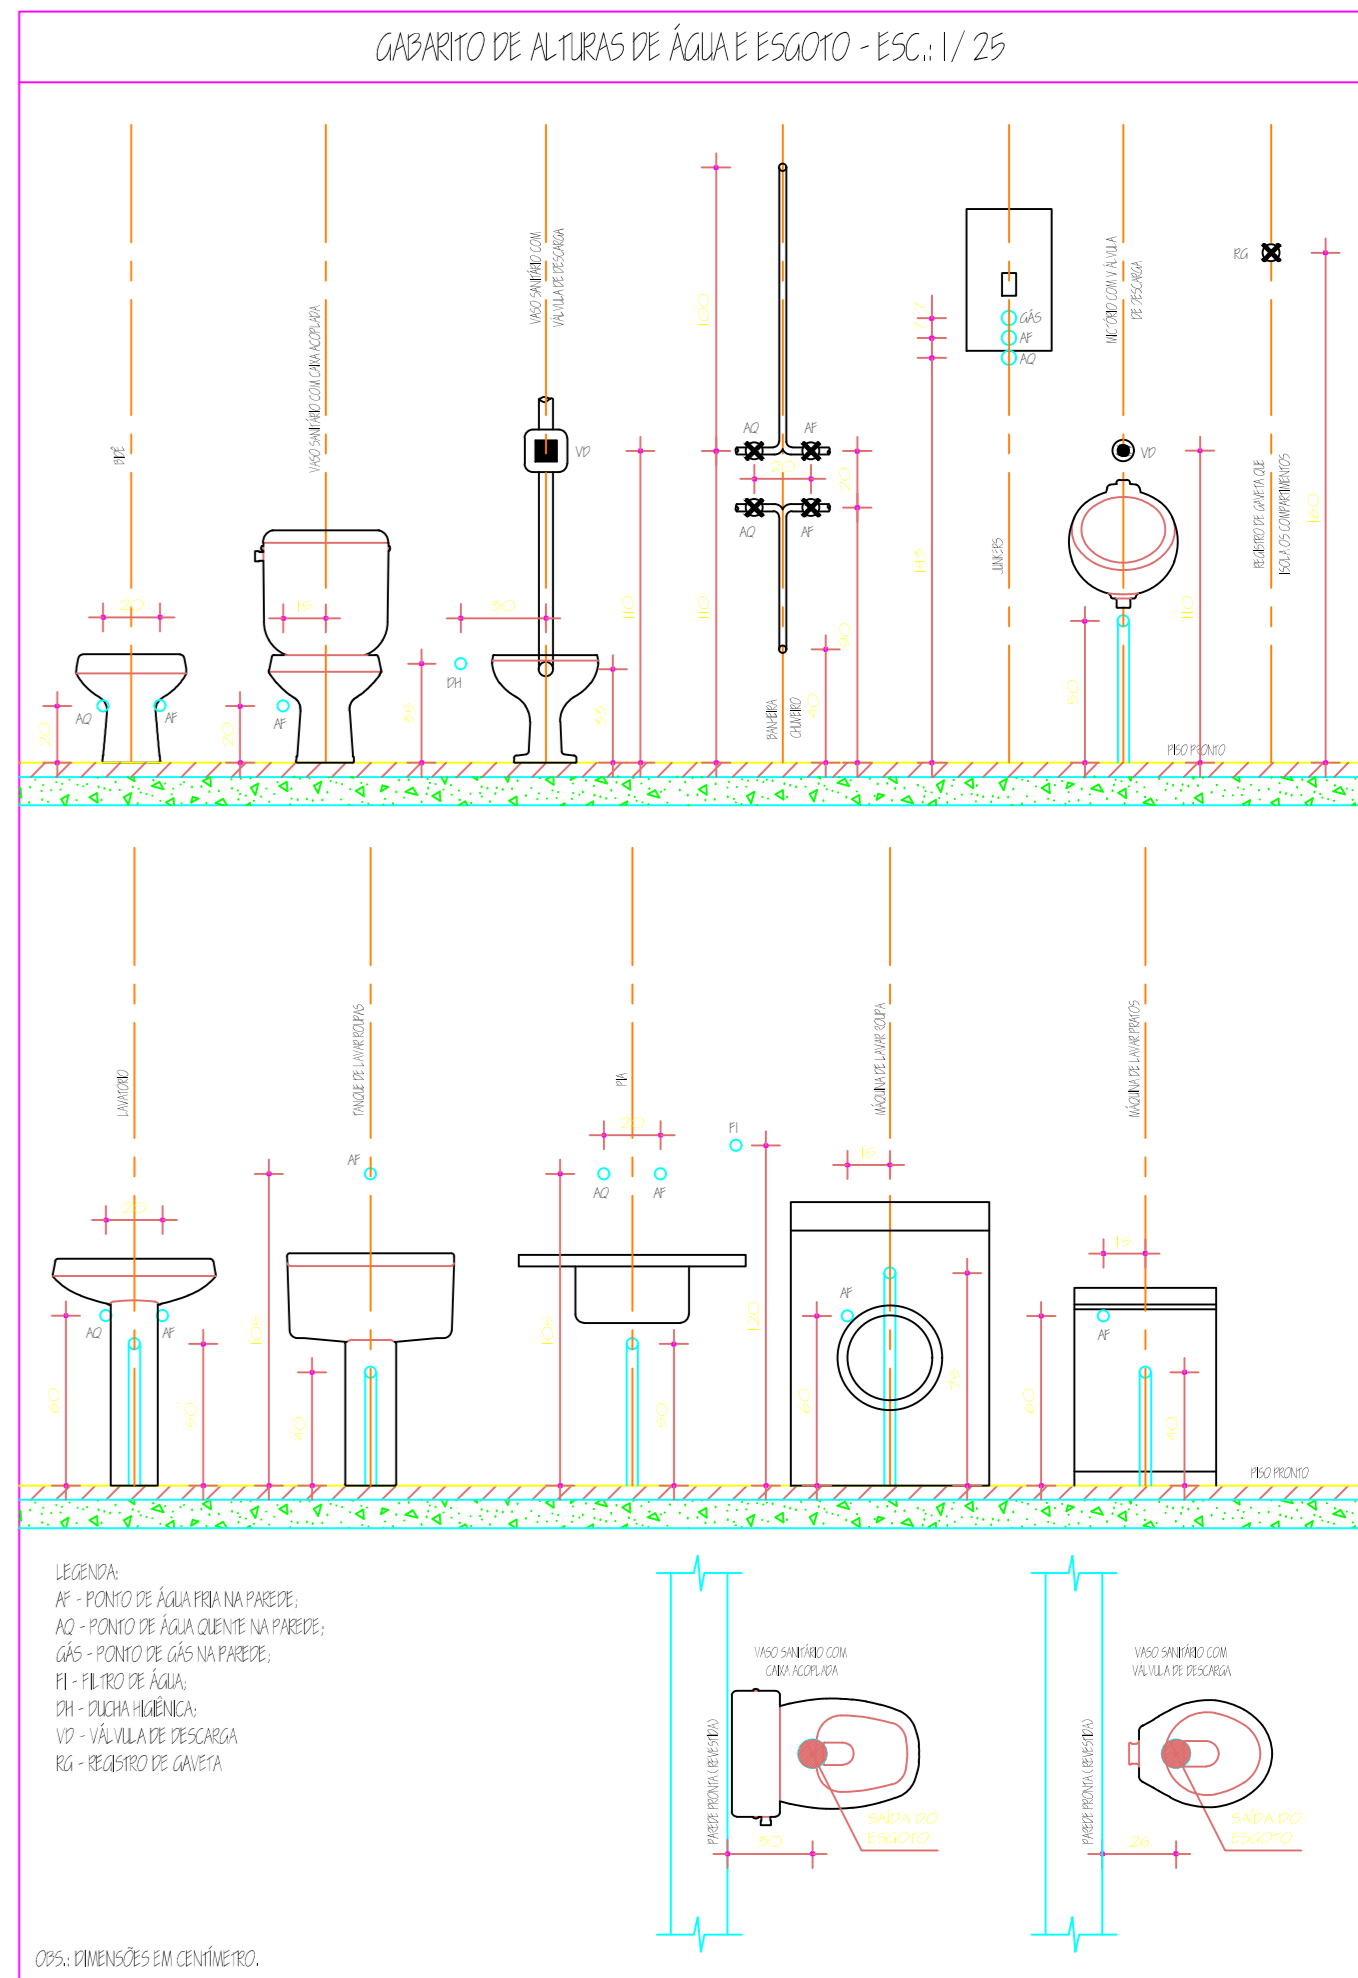

Projeto:		
PROINFRA - COPA		
Proprietário:		
UNIVERSIDADE FEDERAL DO SANTA MARIA		
Endereço:		
-		
Conjunto:		
HIDRO-SANITÁRIO		
Conteúdo:		
ARENA MULTIUSO		
PLANTA BAIXA - TERREO		
Responsável Técnico:		
Eng. Pedro Orlando B. A. Junior - CREA-RS 202189		
Data:		
SETEMBRO/2024		
Prancha:		
HS 01		

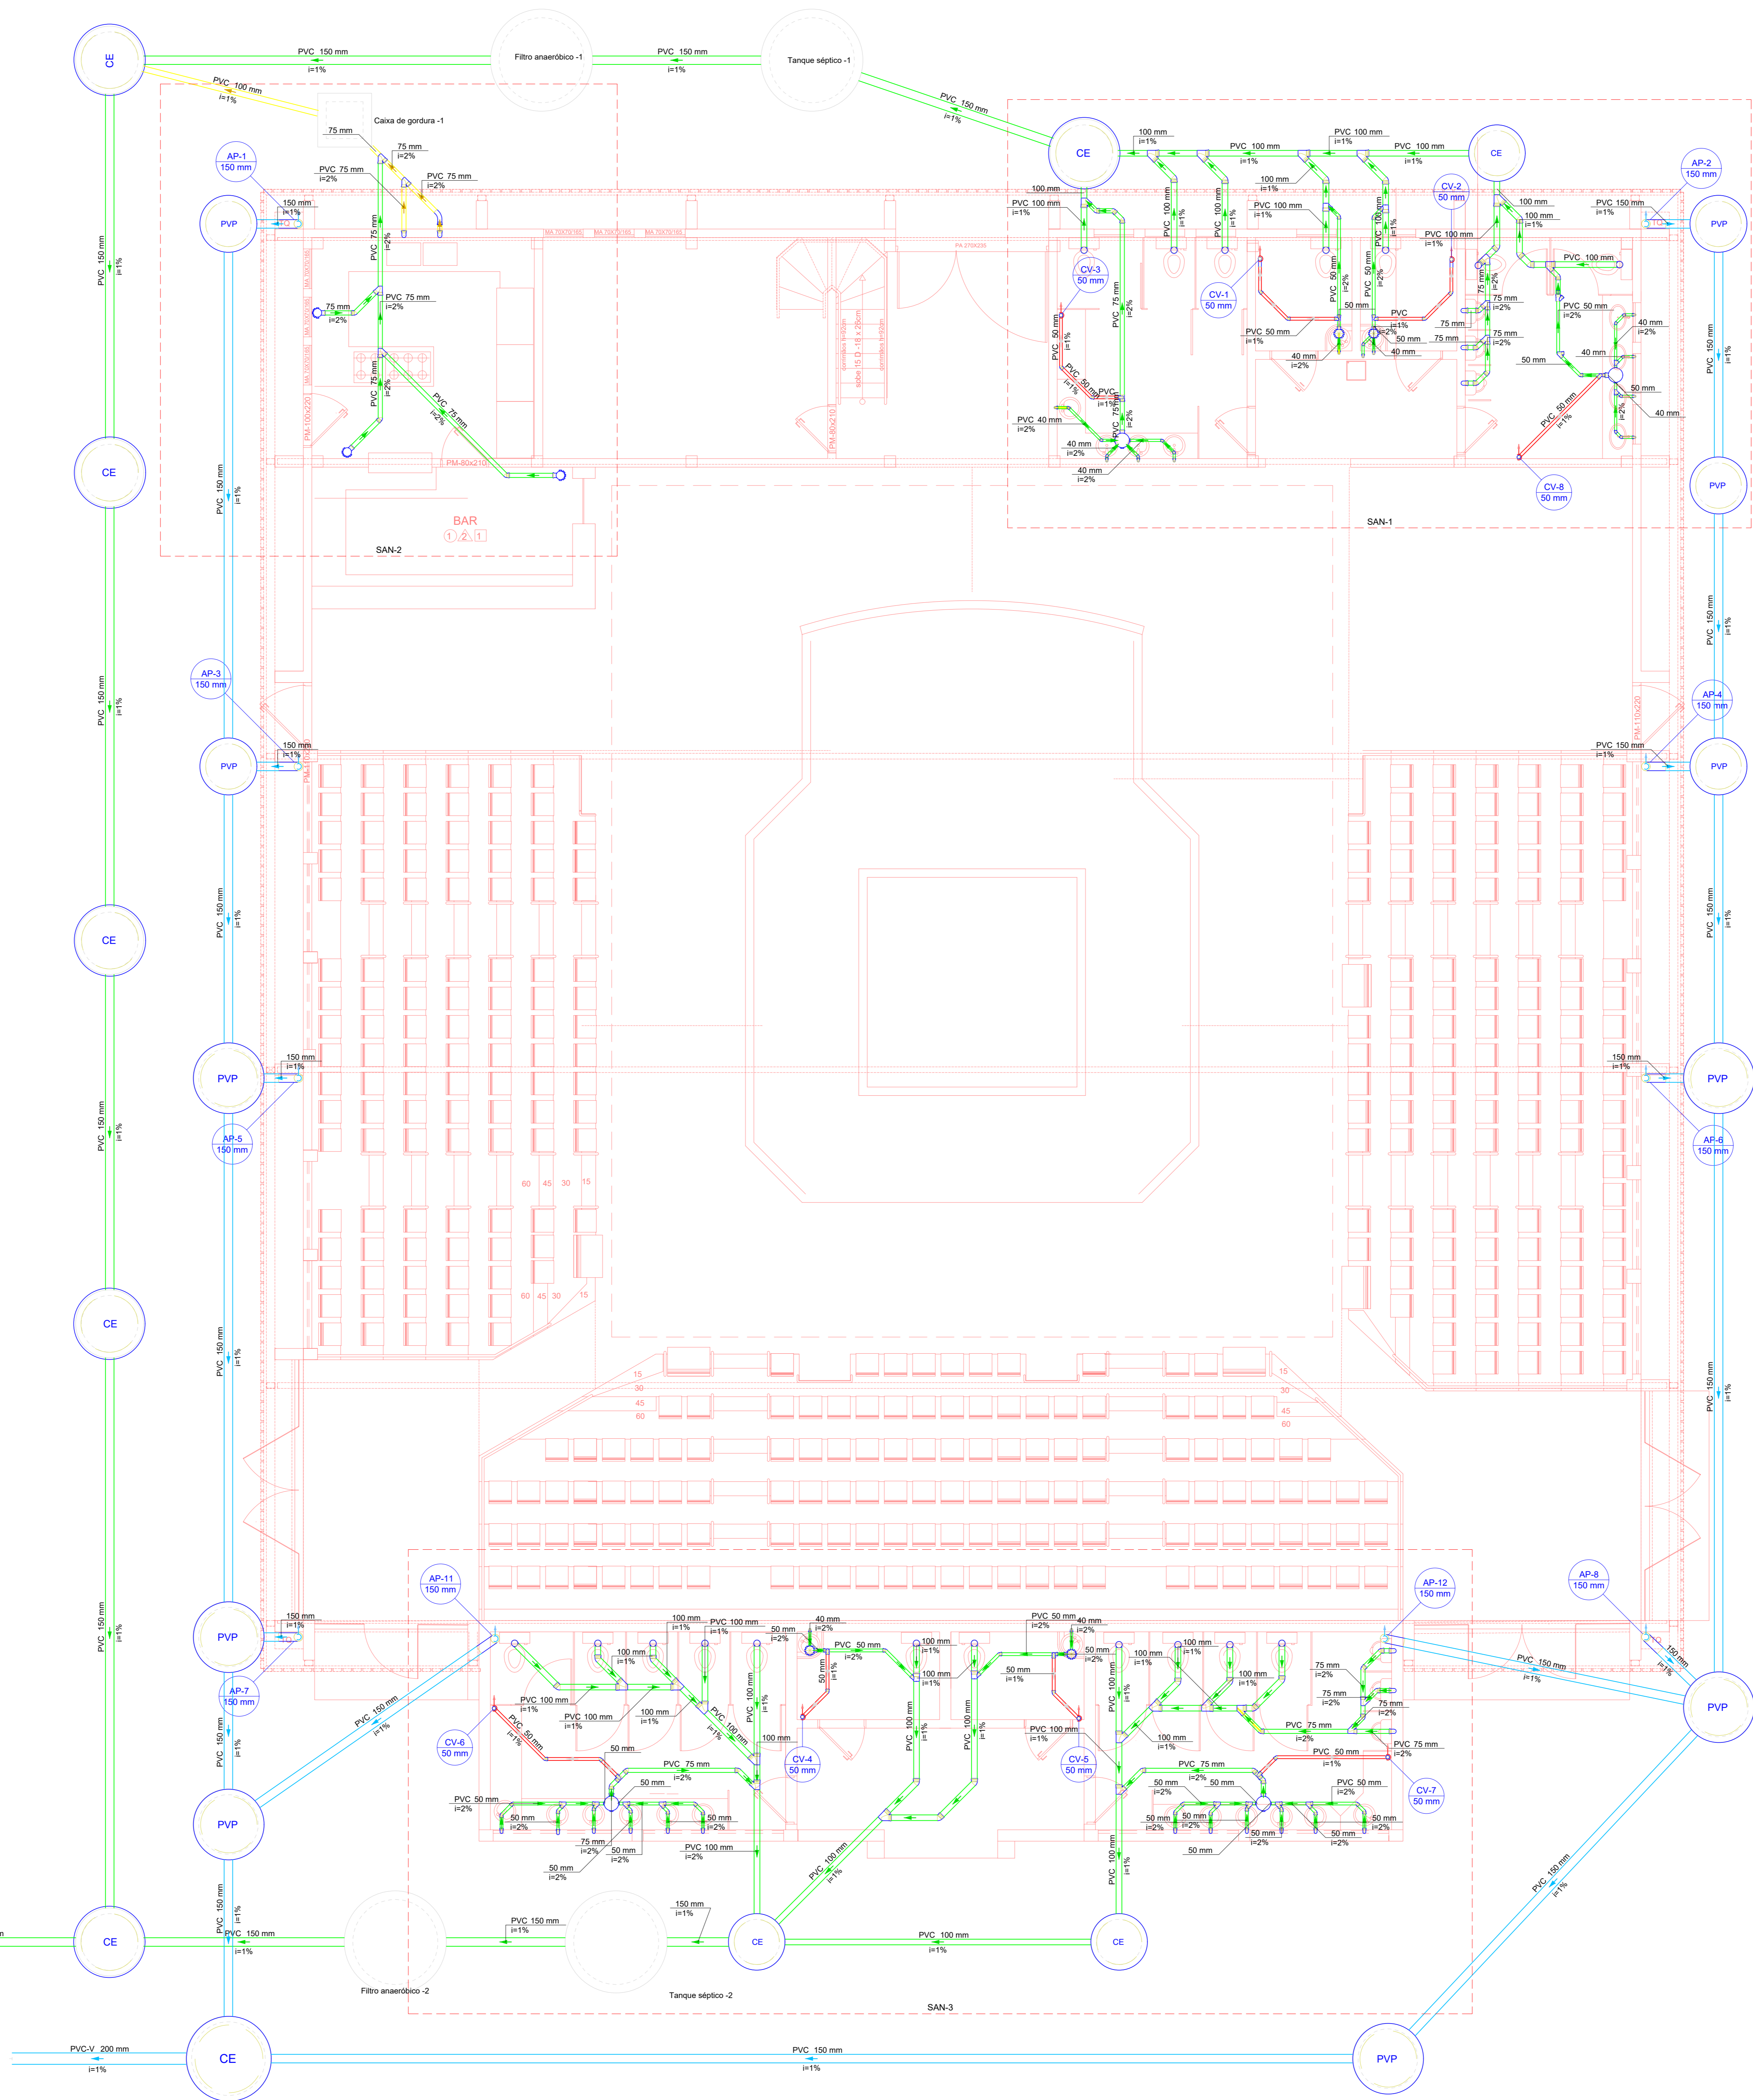

Legenda de condutas	
Esgoto	
Esgoto (Gordura)	
Pluvial	
Ventilação	