


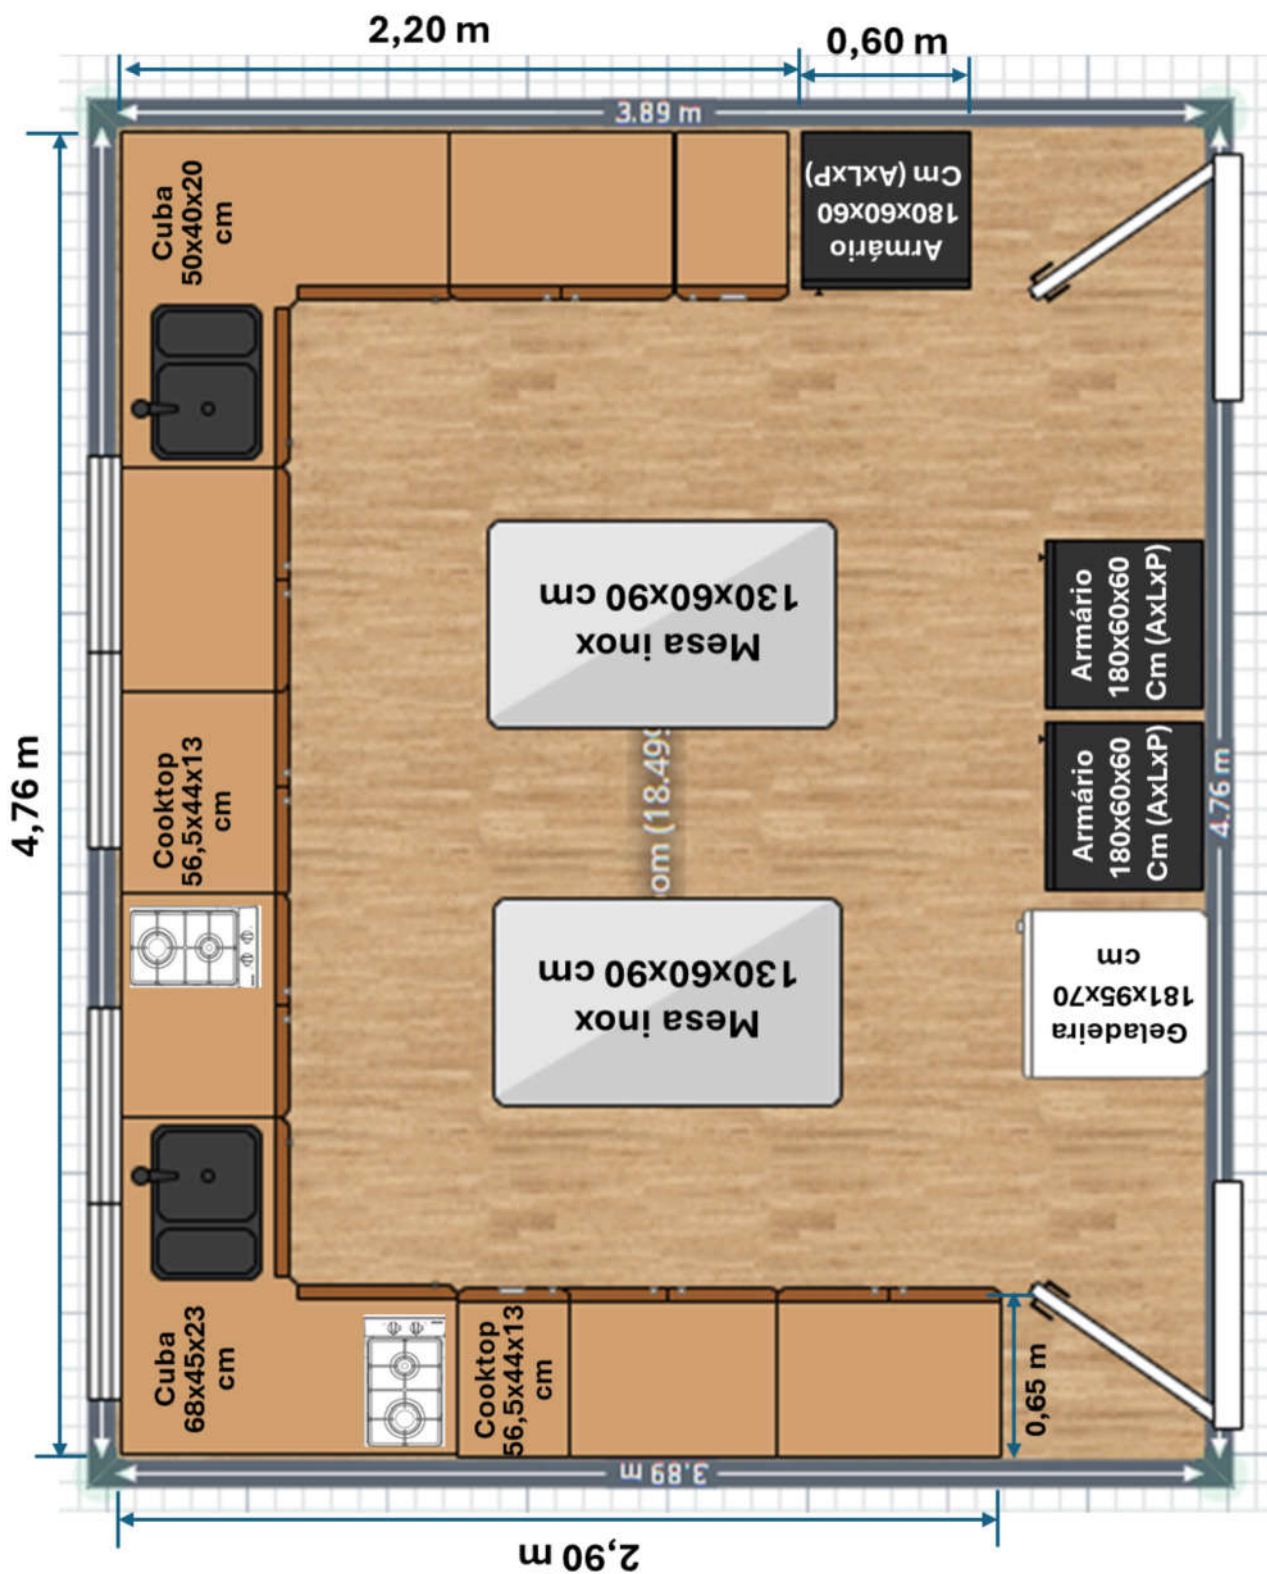

Profundidade
armário 0,65 m

Profundidade do
tampo 0,67 m