


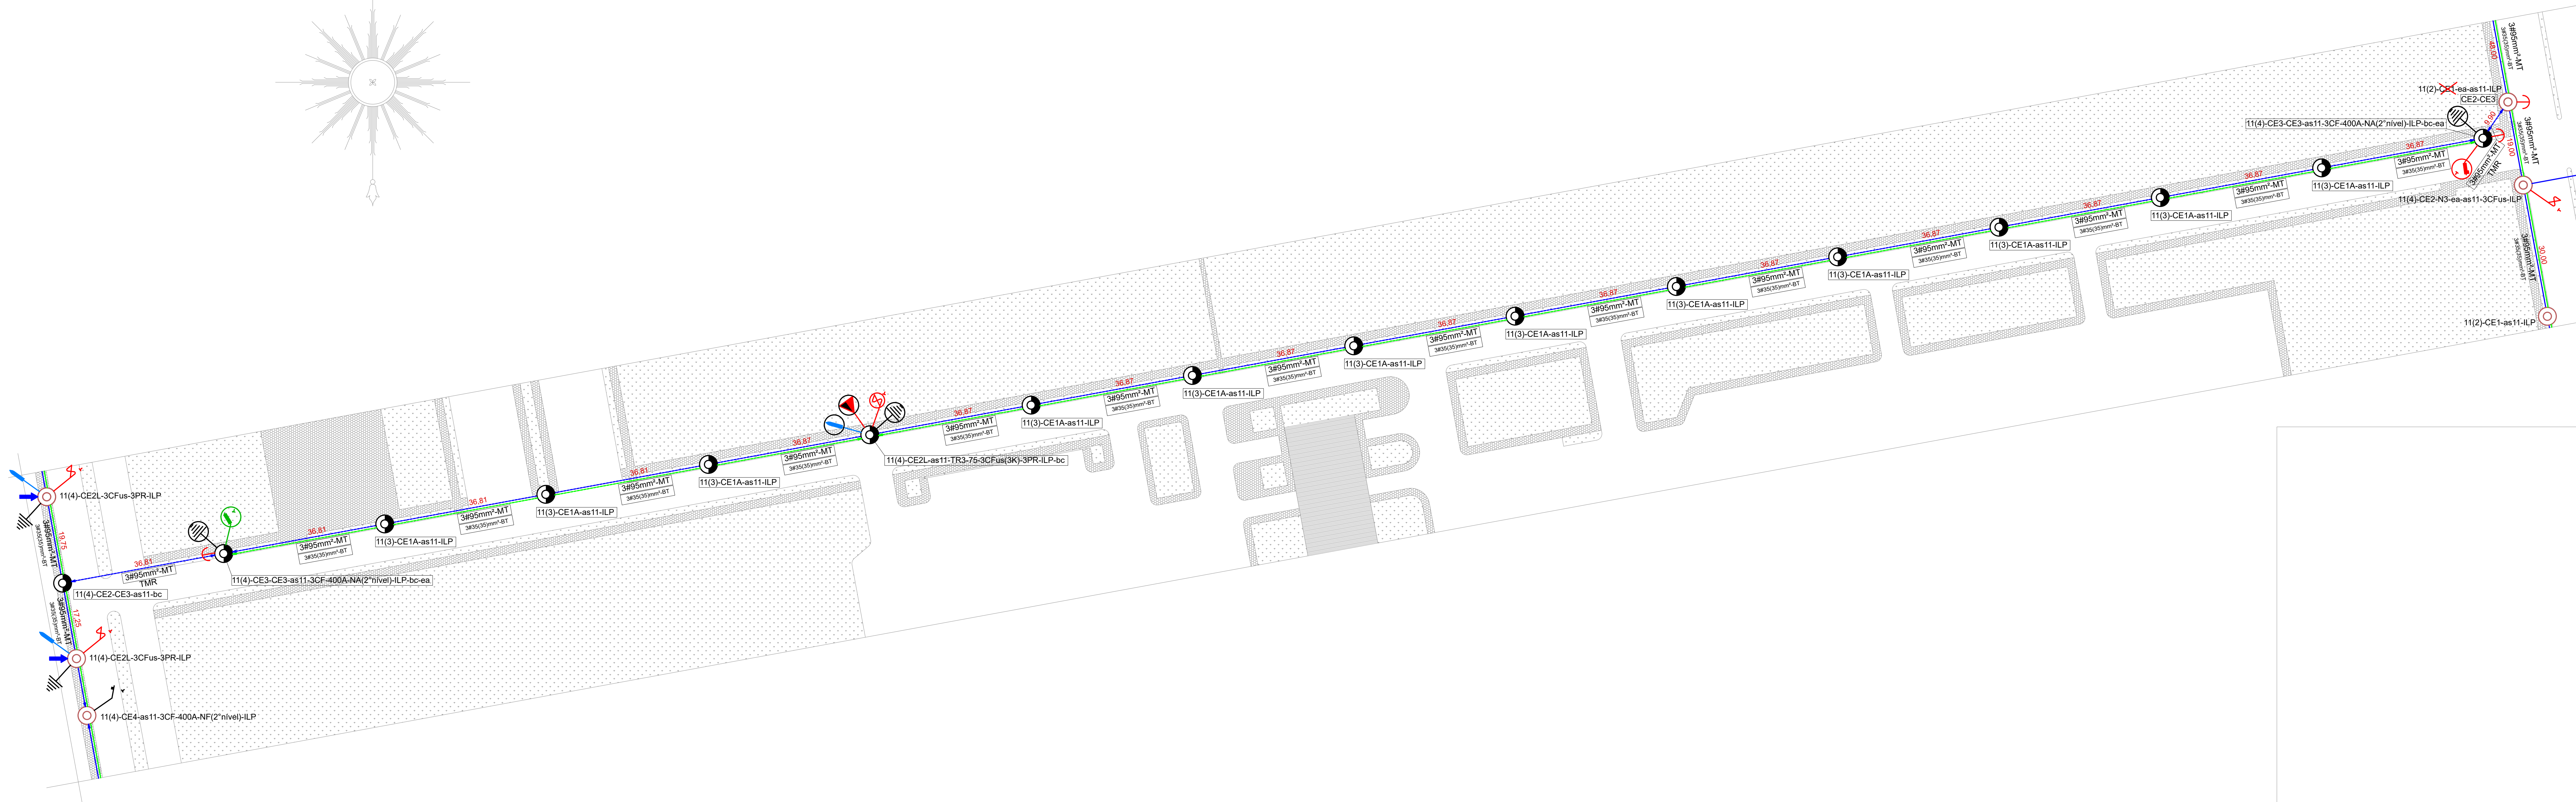

DATA: ABRIL -2025	PLANTA CONSTRUTIVA
----------------------	--------------------

ESCALA: 1:500 (126x59,4cm)	REDE ELÉTRICA MT E BT
-------------------------------	-----------------------

Proprietário:	Responsável Técnico:	PRANCHA:
---------------	----------------------	----------

NUP: 23081.055136/2025-66

Prioridade: Normal

Memorando de comunicação entre unidades administrativas

010 - Organização e Funcionamento

COMPONENTE

Ordem	Descrição	Nome do arquivo
20	Memorando de unidade administrativa (063.2)	Rede_Rua_Sul_40_Model_assinado.pdf

Assinaturas

14/05/2026 14:46:33

ANDRE EMILIO FOLETTTO (Engenheiro-Area (Ativo))

01.11.03.00.0.0 - COORDENADORIA DE OBRAS E PLANEJAMENTO AMBIENTAL E URBANO - COPA-PROINFRA

Código Verificador: 7252763

Código CRC: 468e85c

Consulte em: <https://portal.ufsm.br/documentos/publico/autenticacao/assinaturas.html>

