


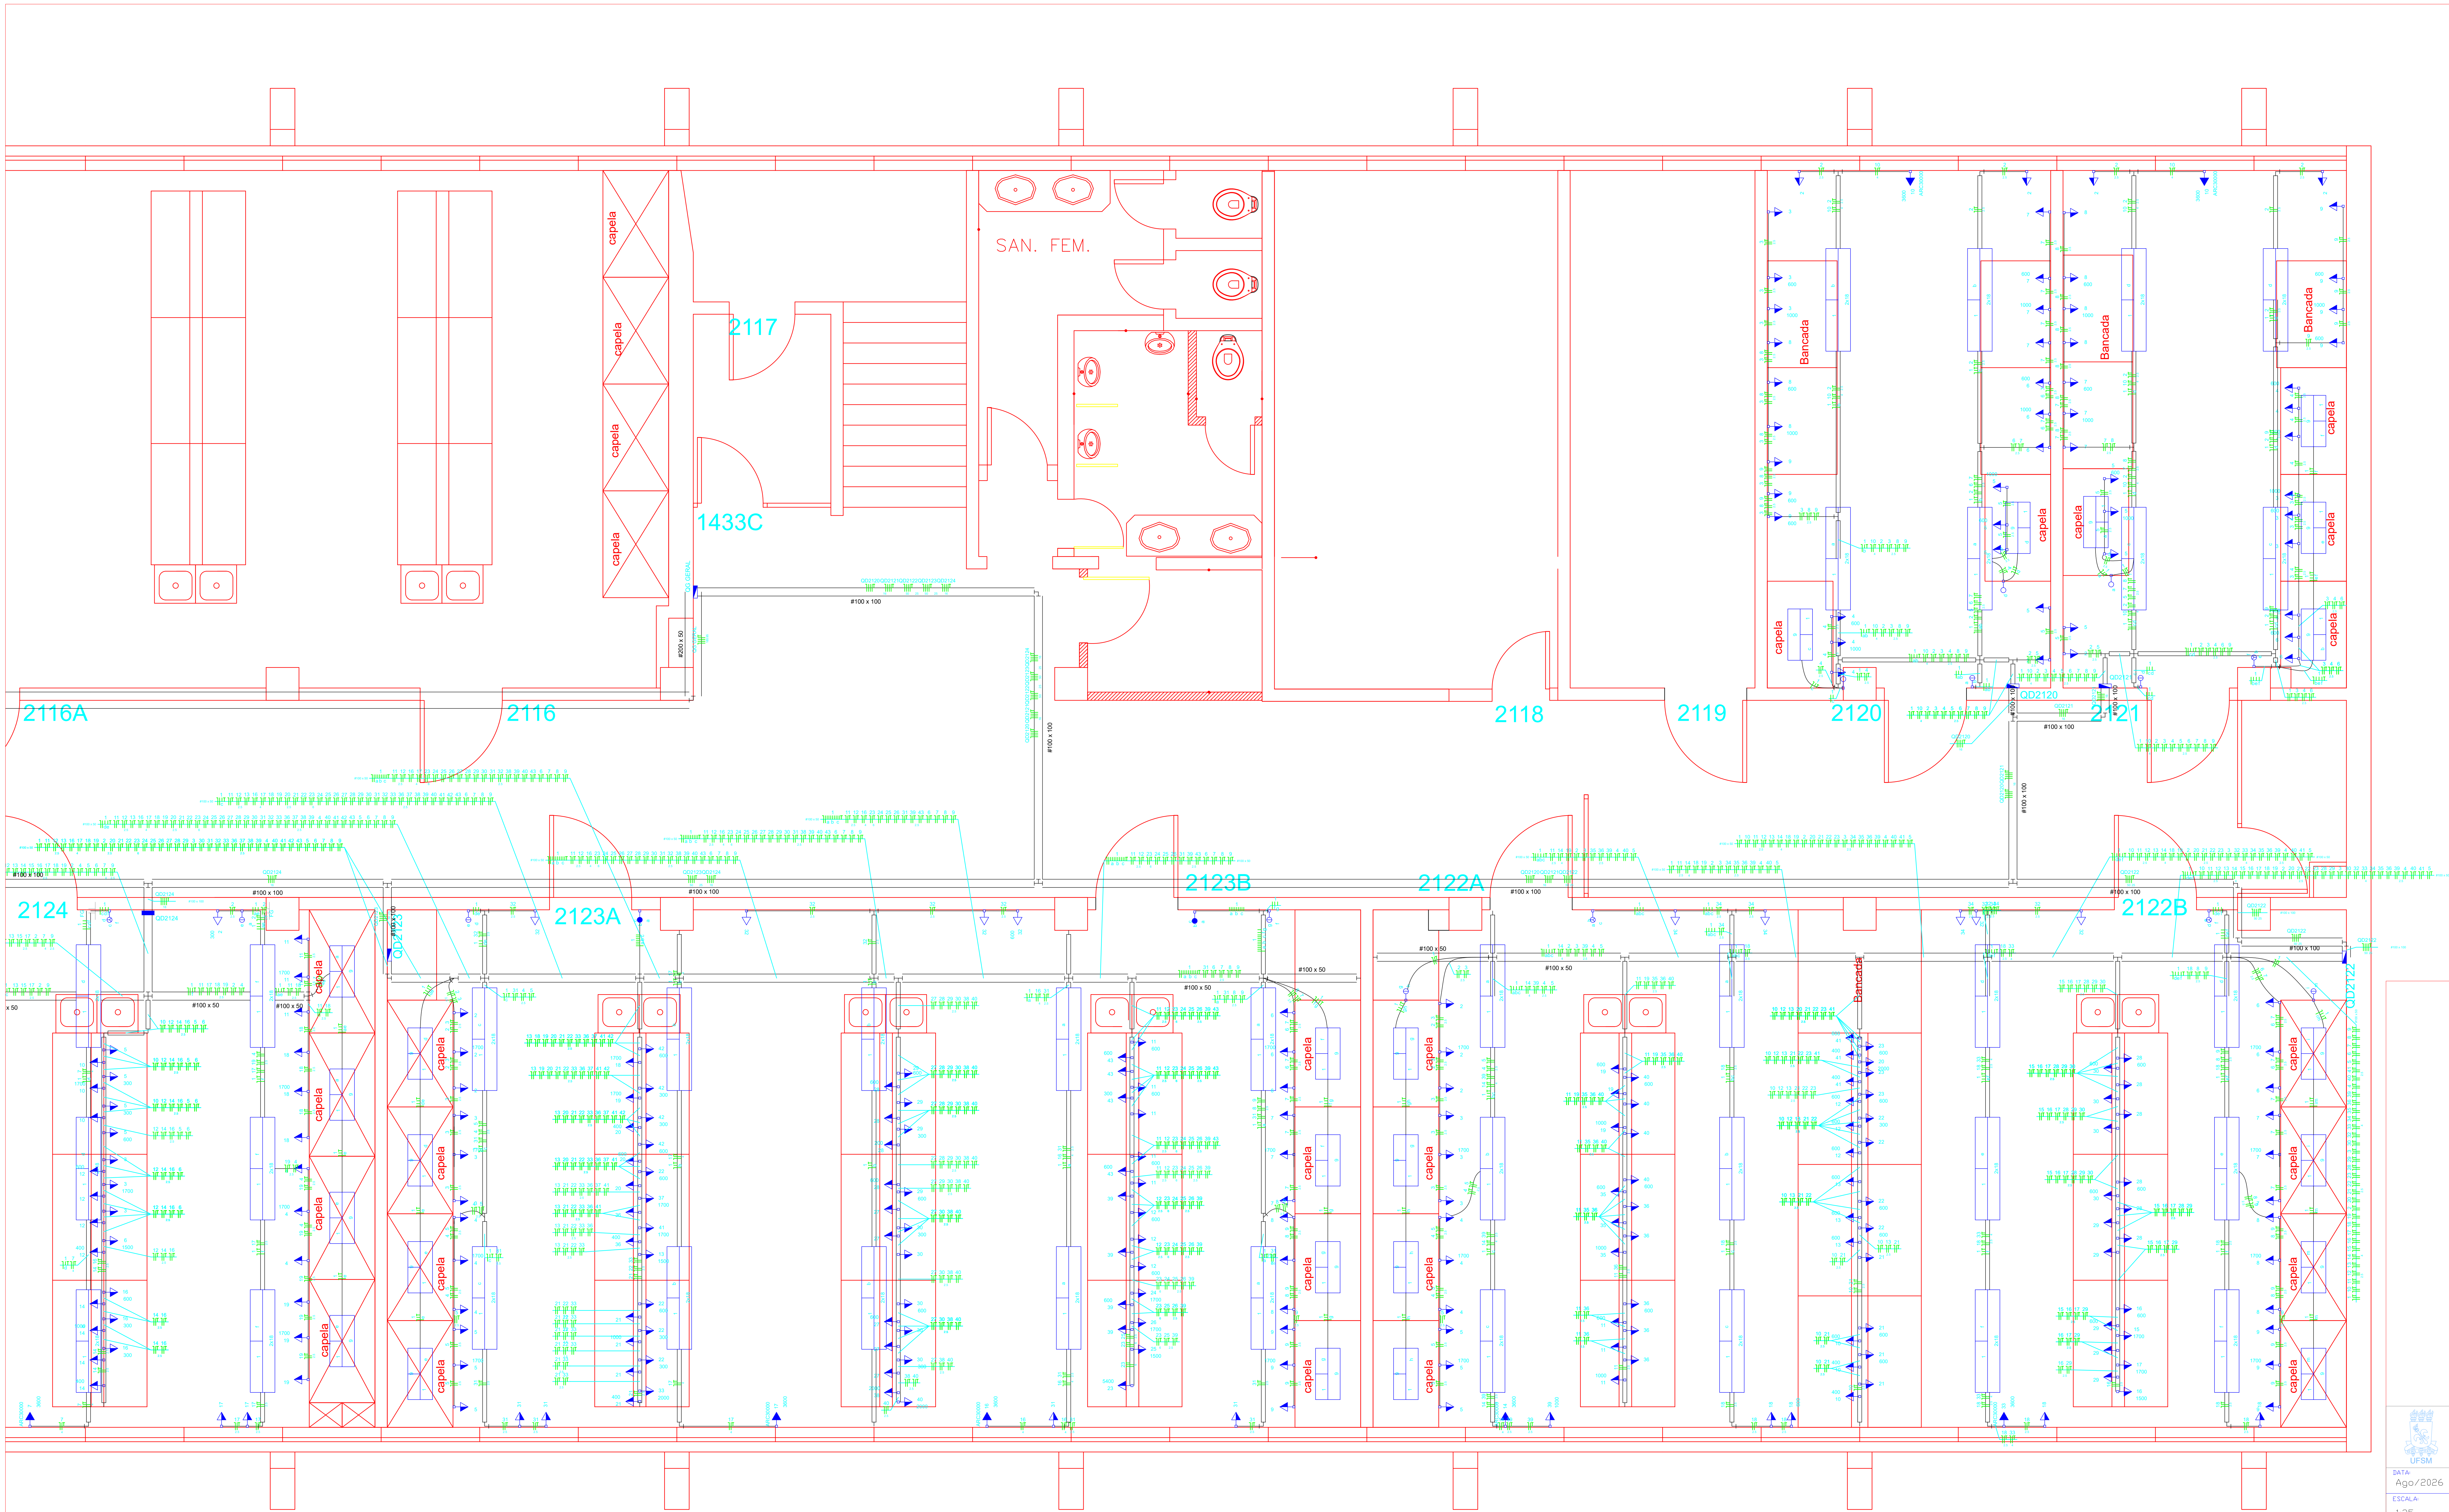

 UFPA	PRÓ-REITORIA DE INFRAESTRUTURA COORDENADORIA DE OBRAS E PLANEJAMENTO AMBIENTAL E URBANO	
	DATA:	PRÉDIO 18
	ESCALA:	REFORMA ELÉTRICA DO PRÉDIO 18 - TERREO
	DESENHISTA:	PROJETO ELÉTRICO
	REVISOR:	

DATA: Ago/2026
ESCALA: 1:25
DESENHISTA: MAX
REVISOR: 01

PRÓ-REITORIA DE INFRAESTRUTURA
COORDENADORIA DE OBRAS E
PLANEJAMENTO AMBIENTAL E URBANO

NUP: 23081.008174/2025-20

Prioridade: Normal

Memorando de comunicação entre unidades administrativas

010 - Organização e Funcionamento

COMPONENTE

Ordem	Descrição	Nome do arquivo
7	Projeto elétrico	Predio_18_Eletrico_05_Prancha_01_assinado.pdf

Assinaturas

25/08/2026 10:40:44

MAX HENRIQUE GOMES BRAUNSTEIN (Engenheiro-Area (Ativo))

01.11.03.00.0.0 - COORDENADORIA DE OBRAS E PLANEJAMENTO AMBIENTAL E URBANO - COPA-PROINFRA

Código Verificador: 7761865

Código CRC: e4574fc4

Consulte em: <https://portal.ufsm.br/documentos/publico/autenticacao/assinaturas.html>

