


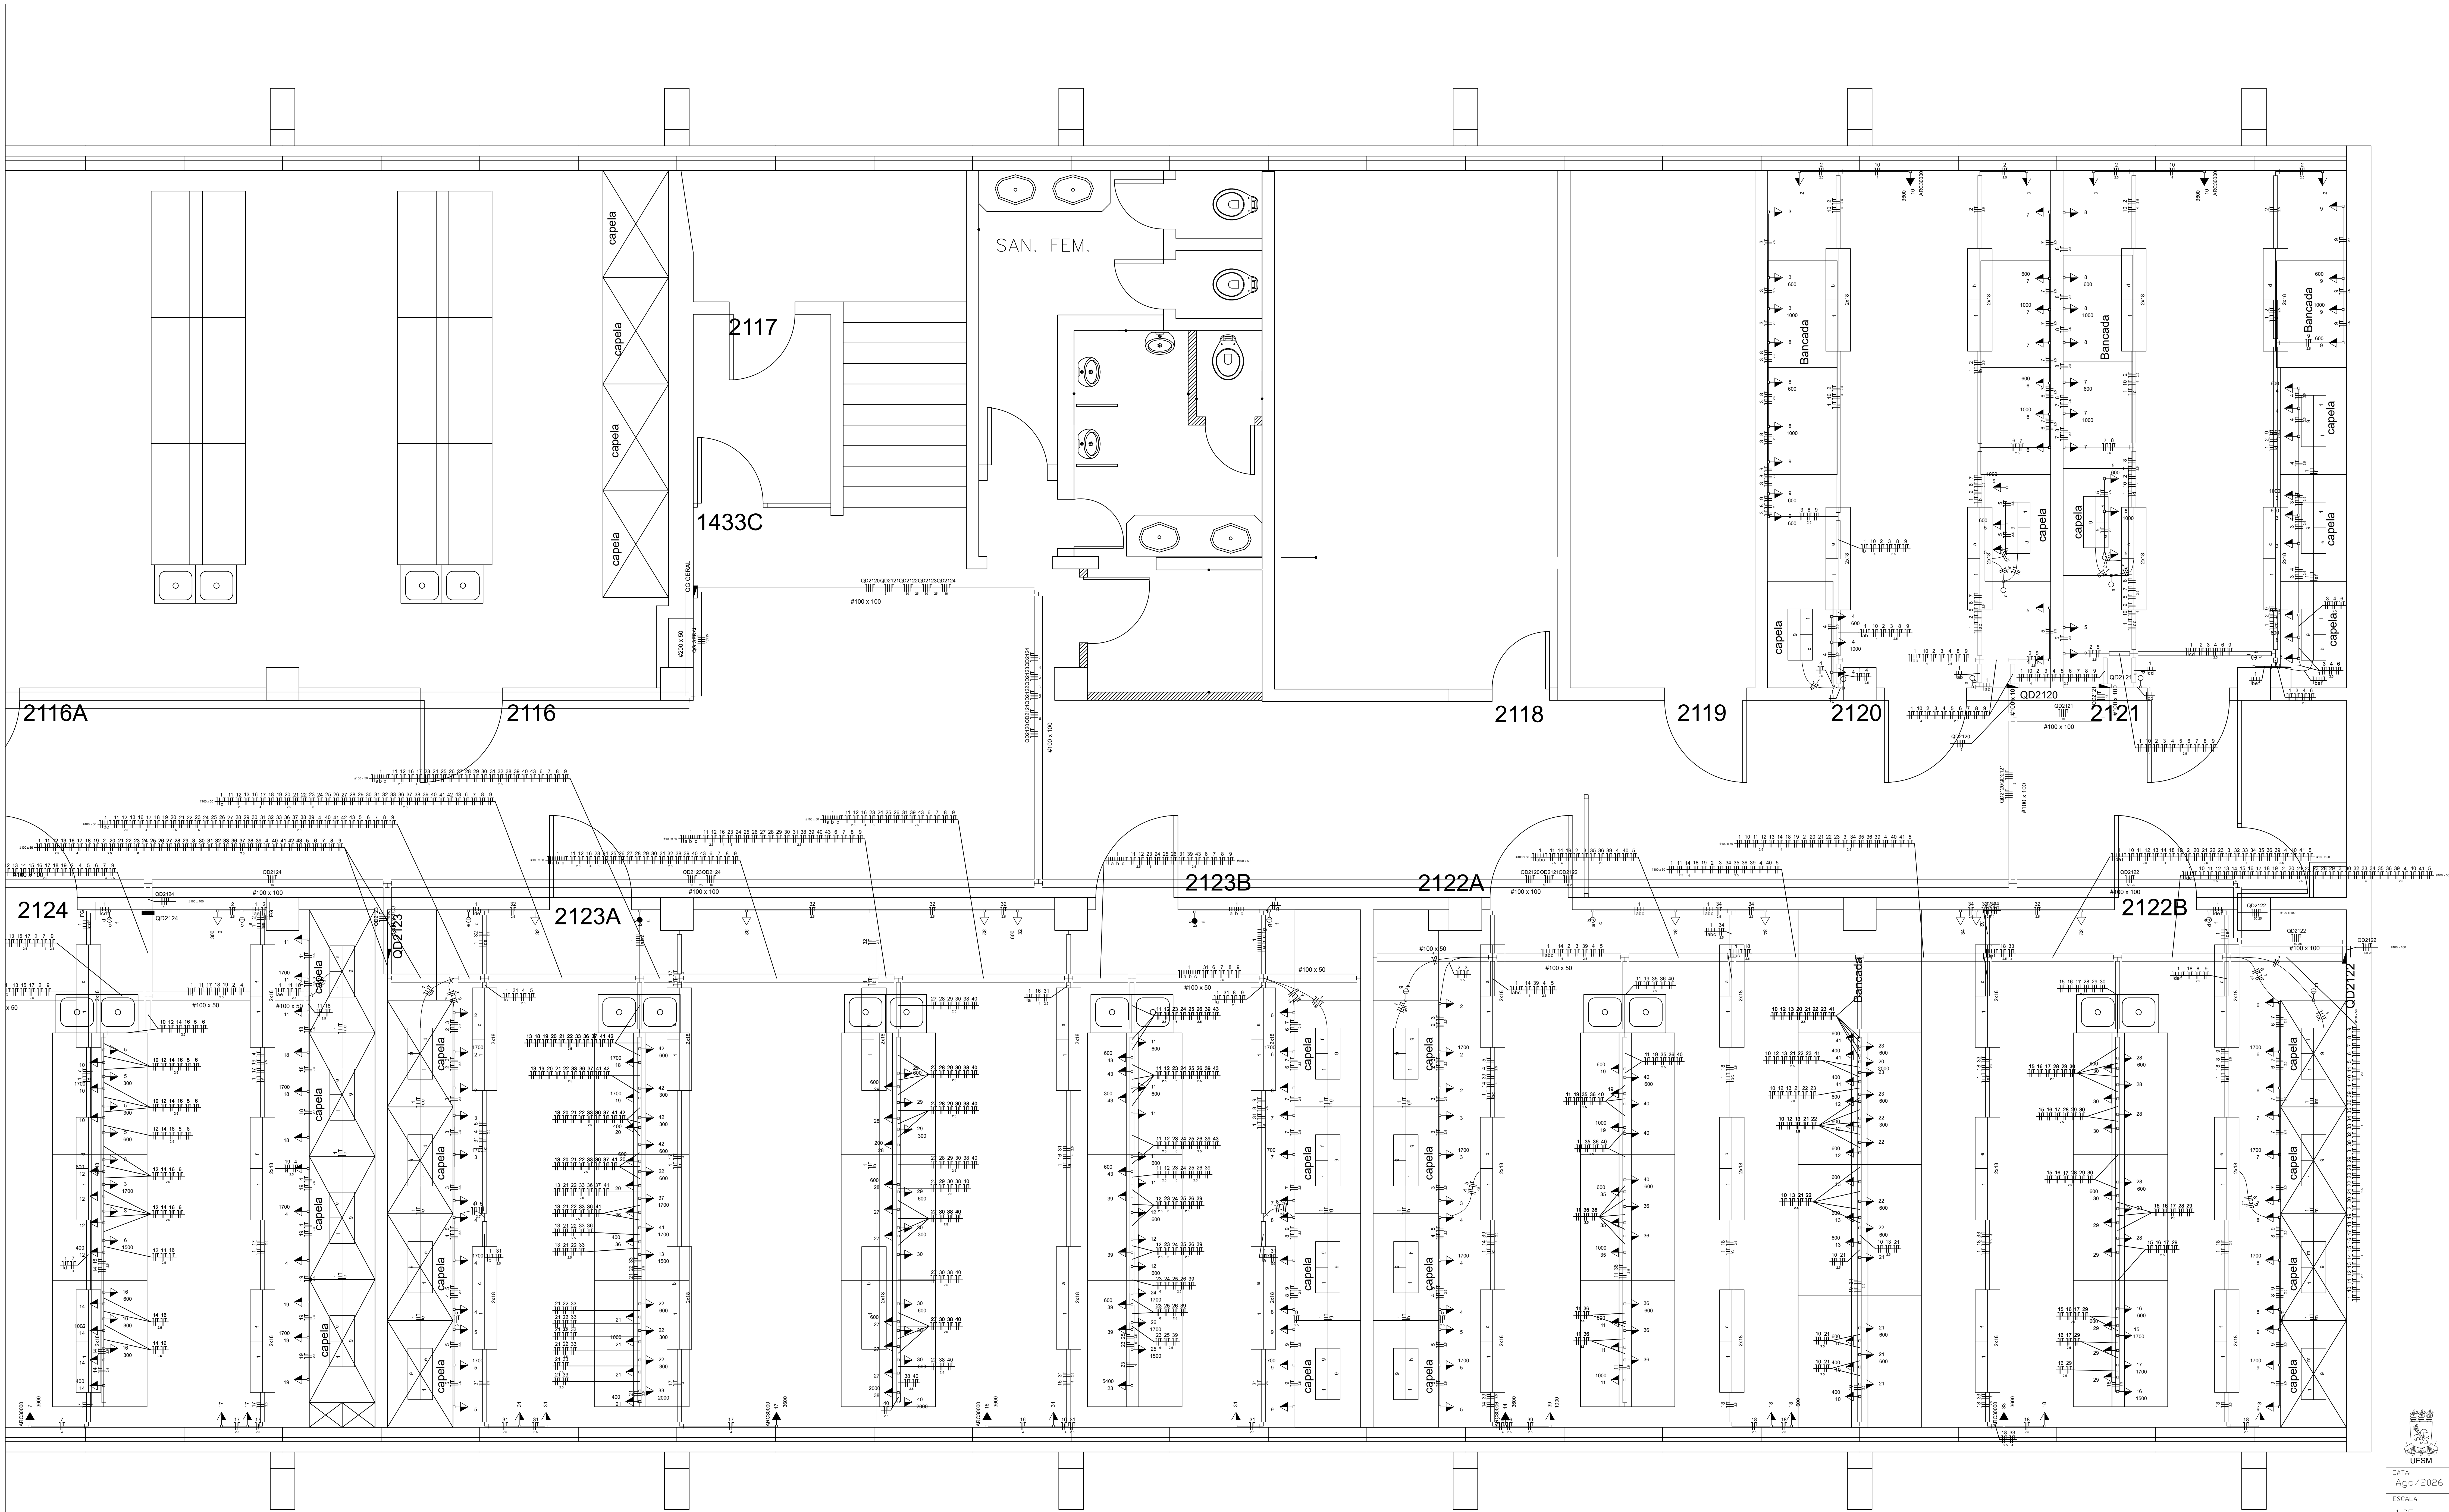

	PRÓ-REITORIA DE INFRAESTRUTURA COORDENADORIA DE OBRAS E PLANEJAMENTO AMBIENTAL E URBANO	
	DATA: Ago/2026	CCNE: PREDIO 18
	ESCALA: 1:25	REFORMA ELÉTRICA DO PREDIO 18 - TERREO
	DESENHISTA: MAX	PROJETO ELÉTRICO
	DECAT: 01	DIV. DATA: MAX HENRIQUE COES BRAUSTEN MATRIZ: 737403 - CREA: 02 104960

NUP: 23081.008174/2025-20

Prioridade: Normal

Memorando de comunicação entre unidades administrativas

010 - Organização e Funcionamento

COMPONENTE

Ordem	Descrição	Nome do arquivo
8	projeto elétrico	Predio_18_Eletrico_05_Prancha_01_monocolorida_a ssinado.pdf

Assinaturas

25/08/2026 10:40:44

MAX HENRIQUE GOMES BRAUNSTEIN (Engenheiro-Area (Ativo))

01.11.03.00.0.0 - COORDENADORIA DE OBRAS E PLANEJAMENTO AMBIENTAL E URBANO - COPA-
PROINFRA

Código Verificador: 7761866

Código CRC: 89791313

Consulte em: <https://portal.ufsm.br/documentos/publico/autenticacao/assinaturas.html>

